



BUDYNEK MIESZKALNY JEDNORODZINNY - WERSJA LUSTRZANA BUDYNEK OD NR 7 DO 12

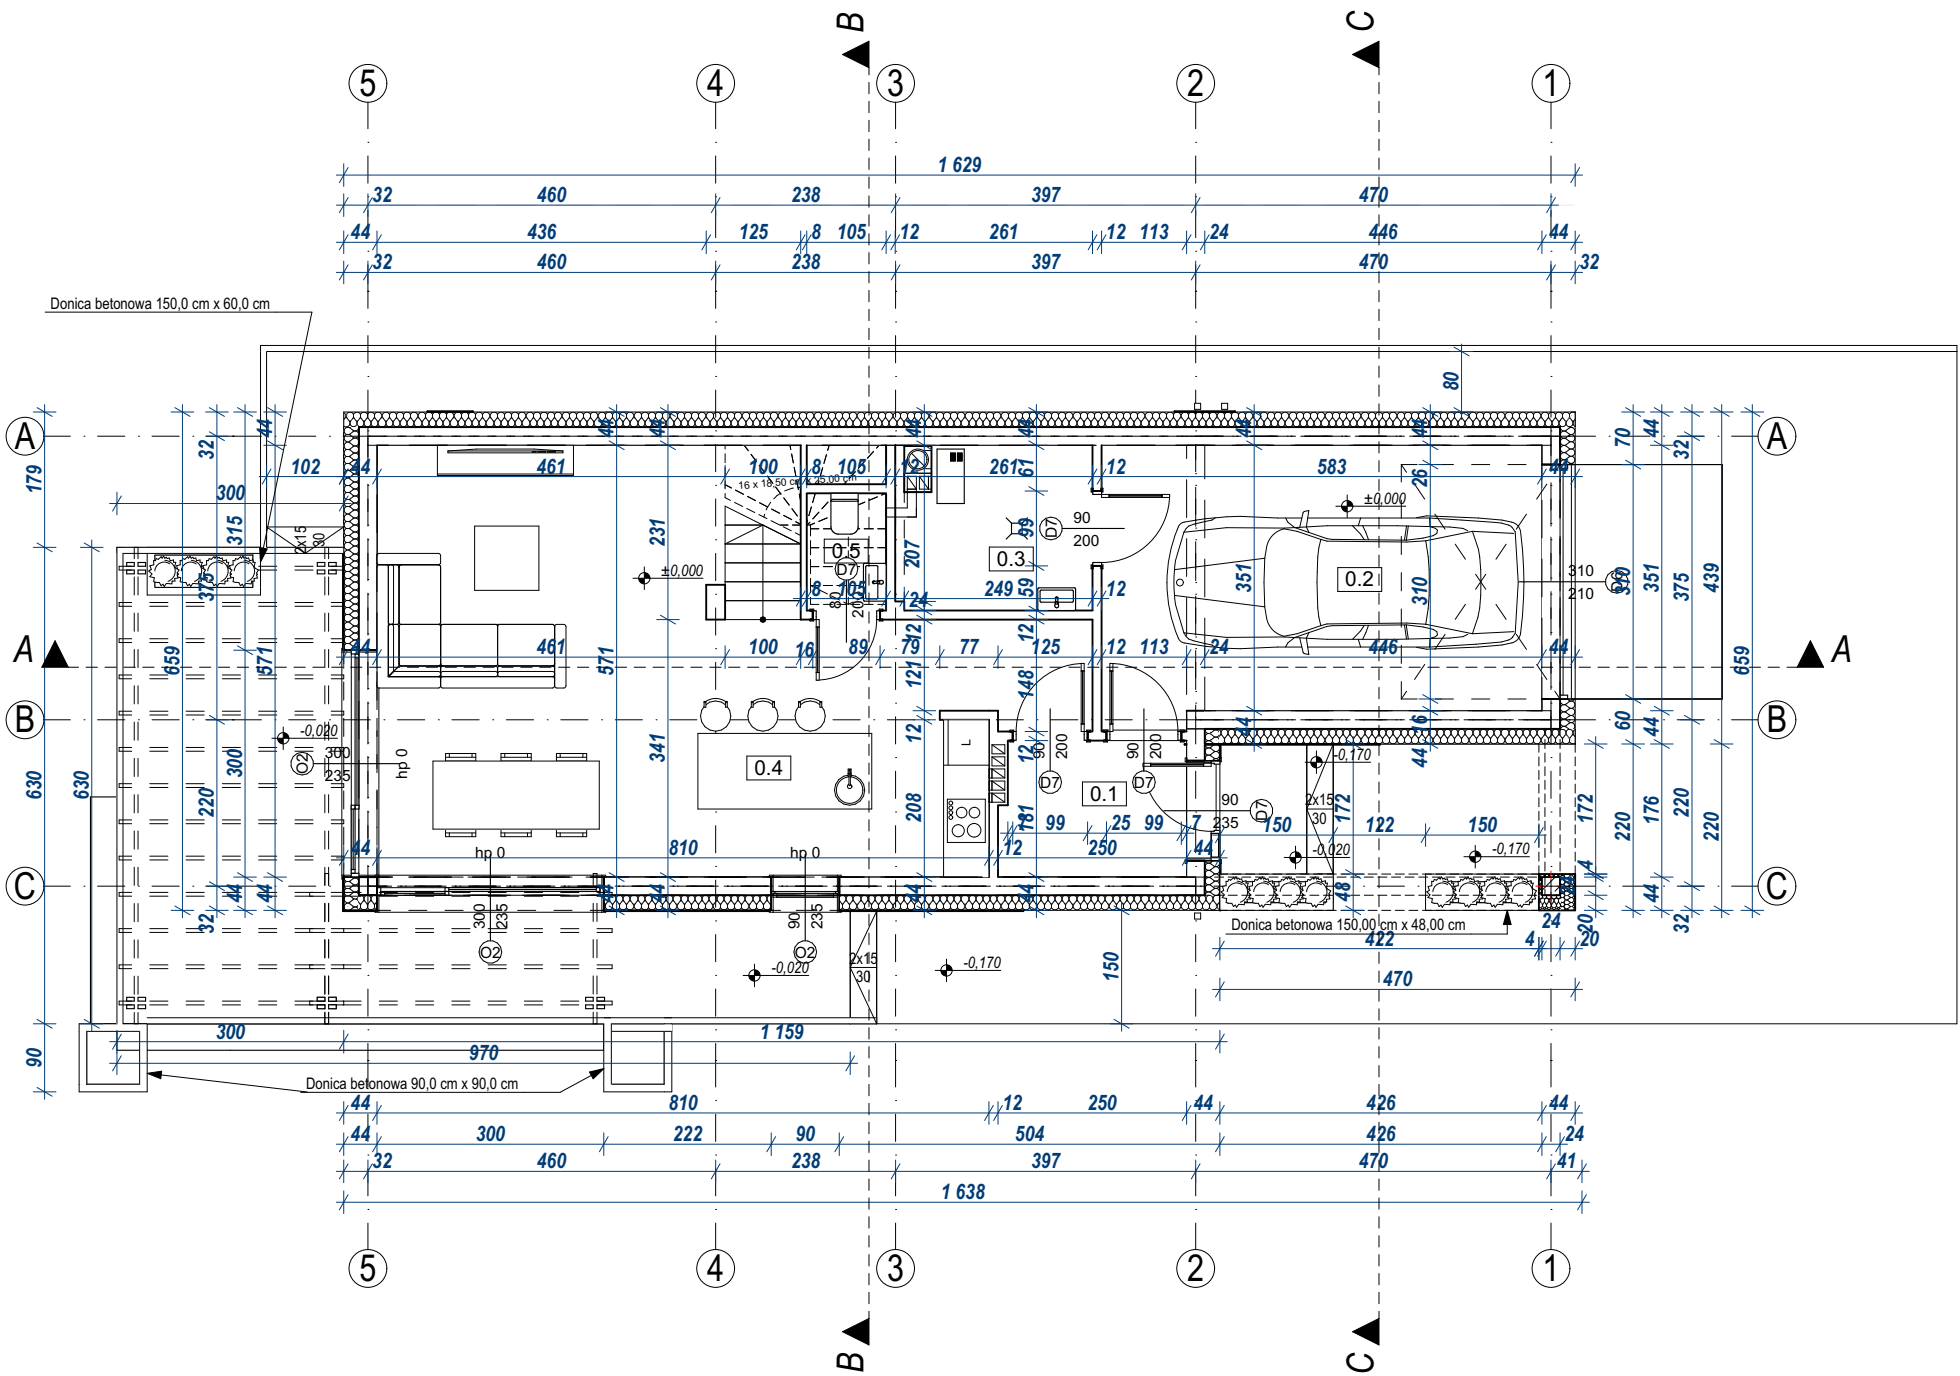

Zestawienie pomieszczeń			
Kondygnacja	Nr	Nazwa pomieszczenia	Powierzchnia
Parter (P.p.p.)			
	0.1	Wiatrołap	4,82
	0.2	Garaż	20,76
	0.3	Pom. gospodarcze	5,42
	0.4	Pokój dzienny z aneksem kuchennym	43,04
	0.5	WC	1,63
			75,67 m ²

JEDNOSTKA PROJEKTOWA:			
 CENTER-PROJEKT Architecture / Construction / Engineering		ul. Poniatowskiego 34, 37-500 Jarosław tel. 886-220-660, www.centerprojekt.pl NIP:7922080301 REGON: 368187683	
NAZWA OBIEKTU BUDOWLANEGO:			
Budowa 12 budynków mieszkalnych jednorodzinnych wraz z infrastrukturą towarzyszącą			
ADRES INWESTYCJI:		INWESTOR:	
powiat Przemyśl jedn. ewid.: 186201_1 obręb: 0203 Przemyśl (miasto) dz. nr ew. gr. 771		 EKO LINE USŁUGI KOMUNALNE SP. Z O.O. Niziny 290, 37-716 Orly	
FUNKCJA/ BRANŻA:	Imię i Nazwisko / Nr Uprawnień		Podpis
PROJEKTANT	mgr inż. arch. Katarzyna Tytuła 15/PKOKK/2018		
OPRACOWANIE	mgr inż. arch. Damian Jaremk		
NAZWA RYSUNKU			
Rzut parteru			
FAZA:	DATA:	SKALA:	NR RYS.:
P.B.	09.2024	1:100	B.1.1


BUDYNEK MIESZKALNY JEDNORODZINNY - WERSJA LUSTRZANA BUDYNEK OD NR 7 DO 12

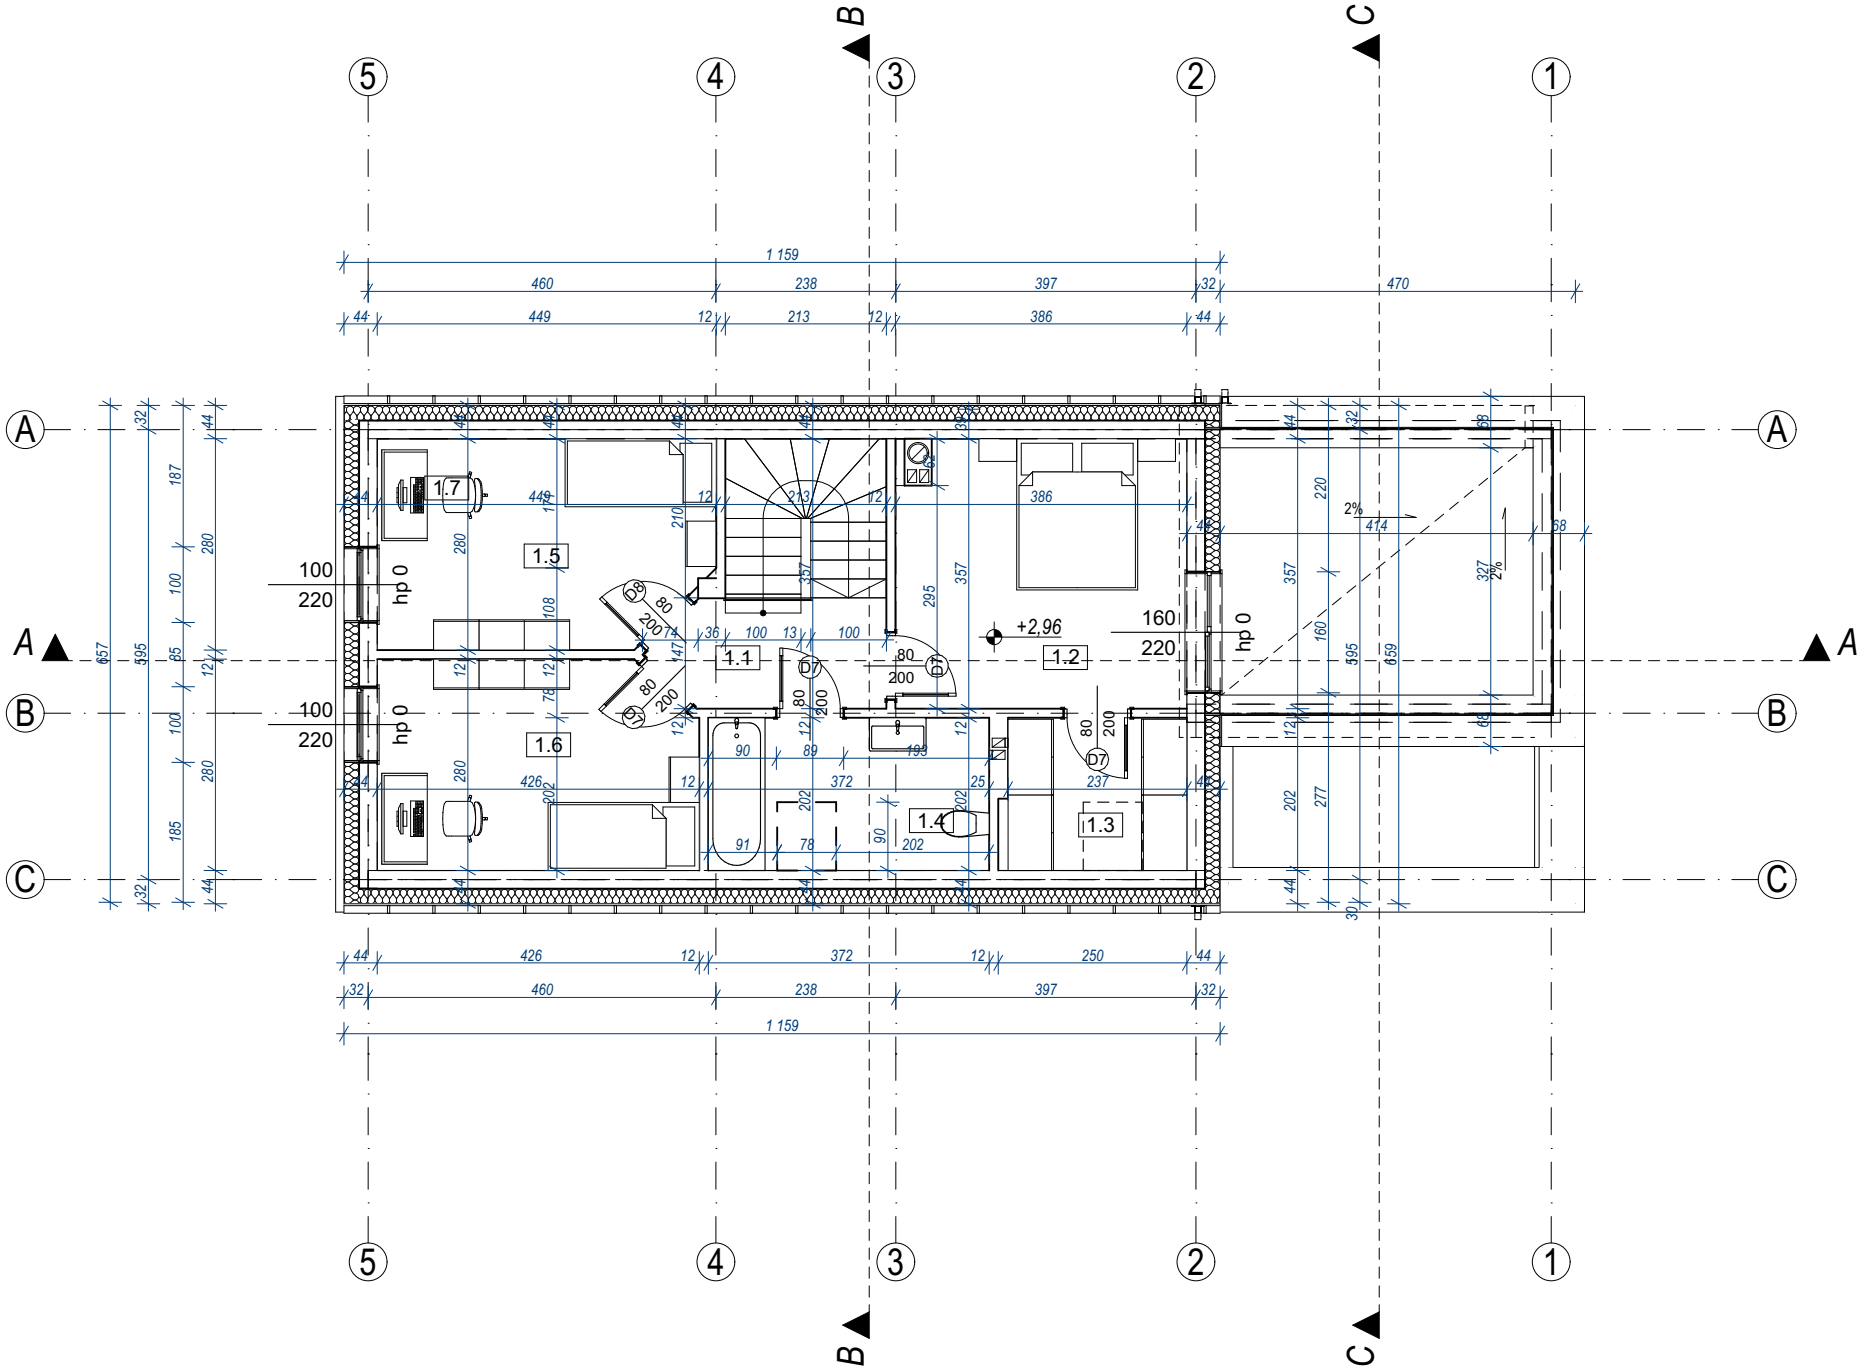

Poddasze			
	1.1	Korytarz	4,18
	1.2	Sypialnia	13,92
	1.3	Garderoba	4,90
	1.4	Łazienka	7,50
	1.5	Sypialnia	11,96
	1.6	Sypialnia	11,73
			54,19 m²
			129,86 m²


JEDNOSTKA PROJEKTOWA:			
 CENTER-PROJEKT Architecture / Construction / Engineering		ul. Poniatowskiego 34, 37-500 Jarosław tel. 886-220-660, www.centerprojekt.pl NIP:7922080301 REGON: 368187683	
NAZWA OBIEKTU BUDOWLANEGO:			
Budowa 12 budynków mieszkalnych jednorodzinnych wraz z infrastrukturą towarzyszącą			
ADRES INWESTYCJI:		INWESTOR:	
powiat Przemyśl jeden. ewid.: 186201_1 obręb: 0203 Przemyśl (miasto) dz. nr ew. gr. 771		 EKO LINE USŁUGI KOMUNALNE SP. Z O.O. Niziny 290, 37-716 Orly	
FUNKCJA/BRANŻA:	Imię i Nazwisko / Nr Uprawnień	Podpis	
PROJEKTANT	mgr inż. arch. Katarzyna Tytuła 15/PKOKK/2018		
OPRACOWANIE	mgr inż. arch. Damian Jaremk		
NAZWA RYSUNKU			
Rzut poddasza			
FAZA:	DATA:	SKALA:	NR RYS.:
P.B.	09.2024	1:100	B.1.2

BUDYNEK MIESZKALNY JEDNORODZINNY - WERSJA LUSTRZANA BUDYNEK OD NR 7 DO 12

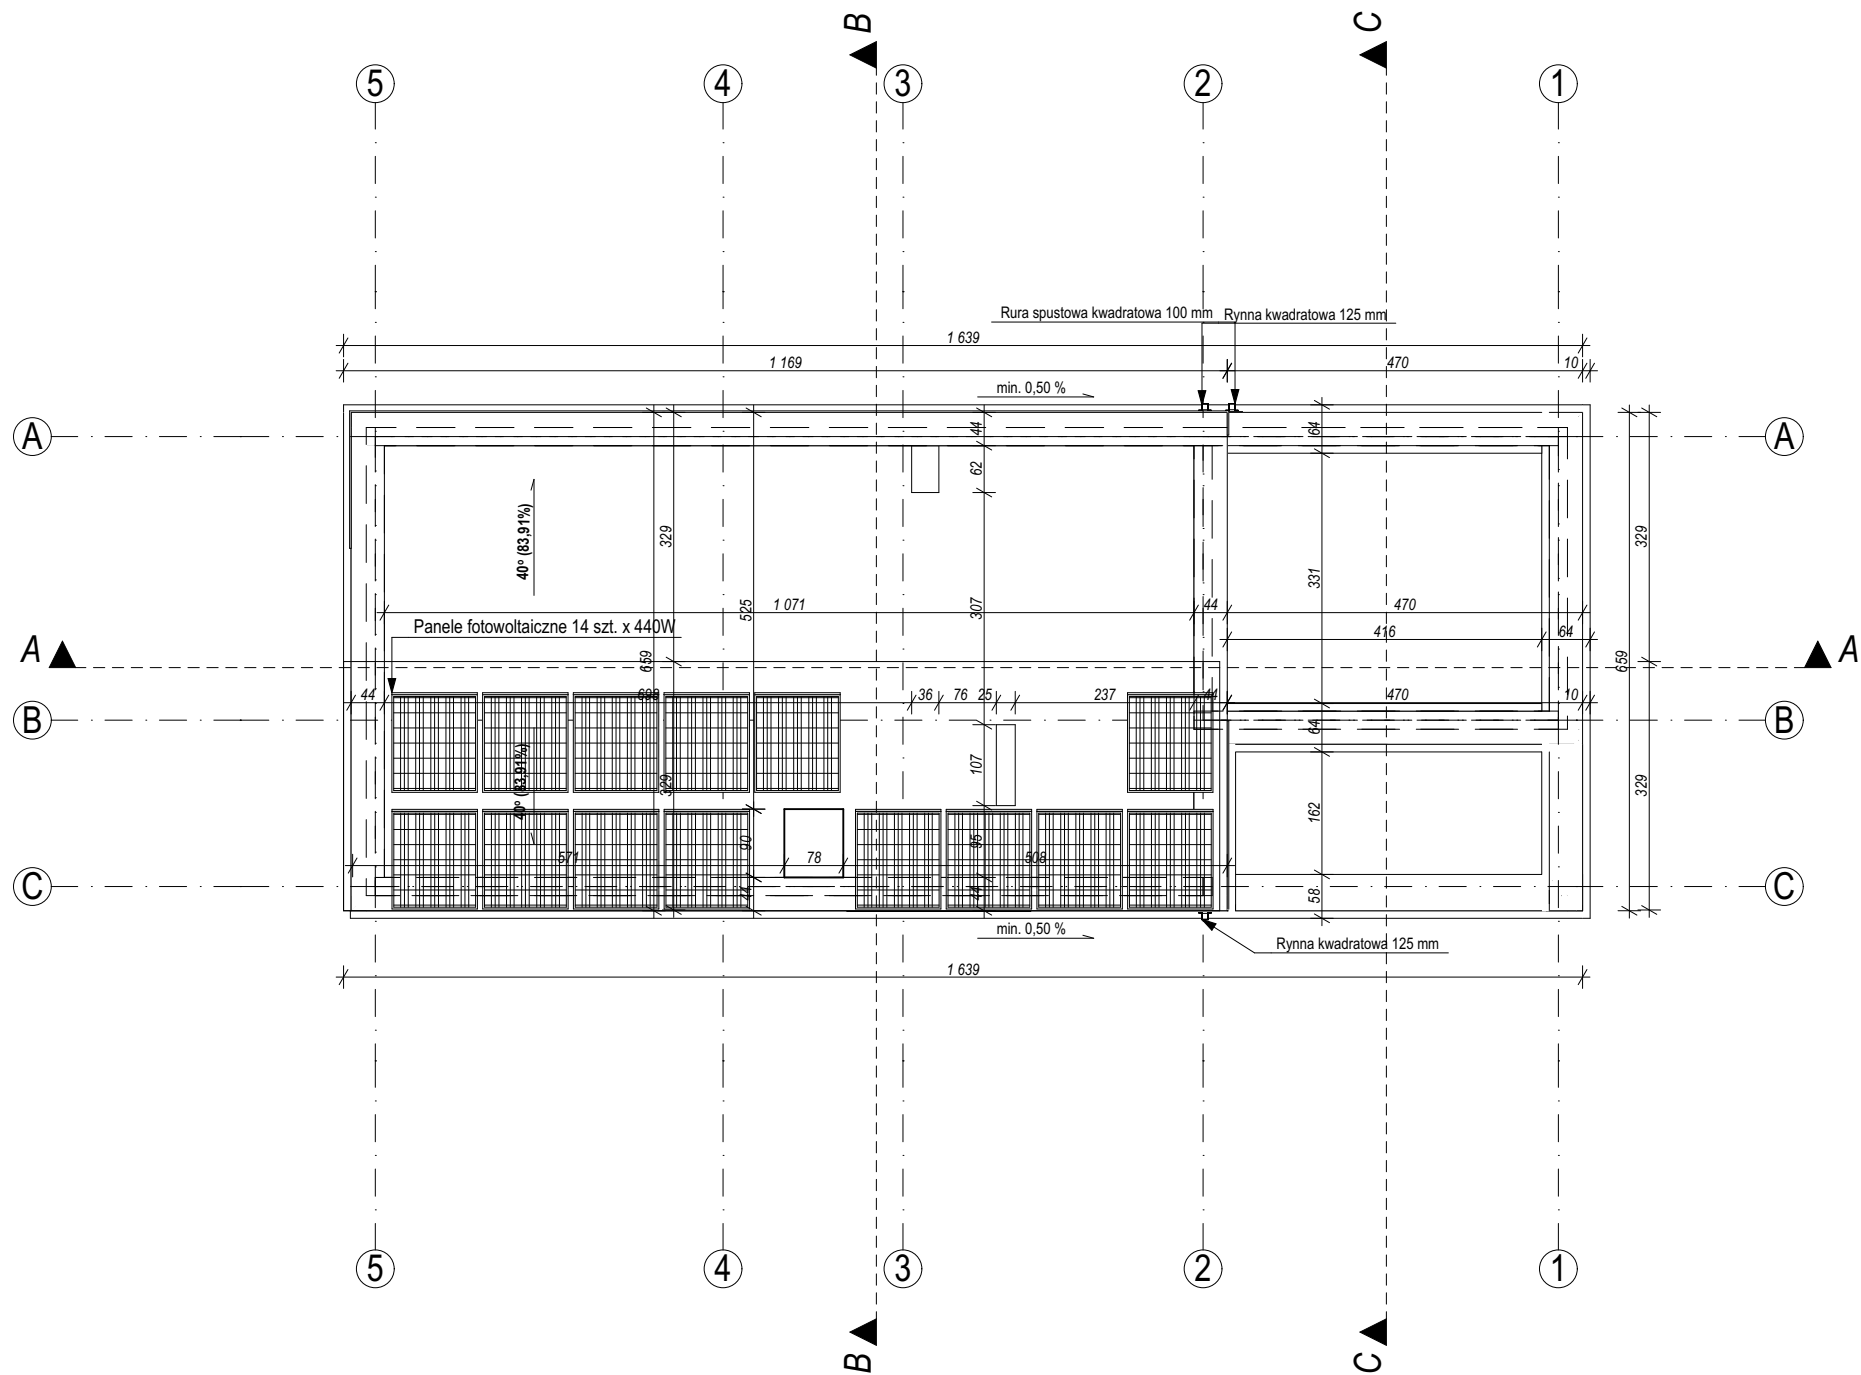


JEDNOSTKA PROJEKTOWA:			
 CENTER-PROJEKT Architecture / Construction / Engineering		ul. Poniatowskiego 34, 37-500 Jarosław tel. 886-220-660, www.centerprojekt.pl NIP:7922080301 REGON: 368187683	
NAZWA OBIEKTU BUDOWLANEGO:			
Budowa 12 budynków mieszkalnych jednorodzinnych wraz z infrastrukturą towarzyszącą			
ADRES INWESTYCJI:		INWESTOR:	
powiat Przemyski jedn. ewid.: 186201_1 obręb: 0203 Przemyski (miasto) dz. nr ew. gr. 771		 EKO LINE USŁUGI KOMUNALNE SP. Z O.O. Niziny 290, 37-716 Orły	
FUNKCJA/ BRANŻA:	Imię i Nazwisko / Nr Uprawnień		Podpis
PROJEKTANT	mgr inż. arch. Katarzyna Tytuła 15/PKOKK/2018		
OPRACOWANIE	mgr inż. arch. Damian Jaremk		
NAZWA RYSUNKU			
Rzut dachu			
FAZA:	DATA:	SKALA:	NR RYS.:
P.B.	09.2024	1:100	B.1.3

⑤ ④ ③ ② ①

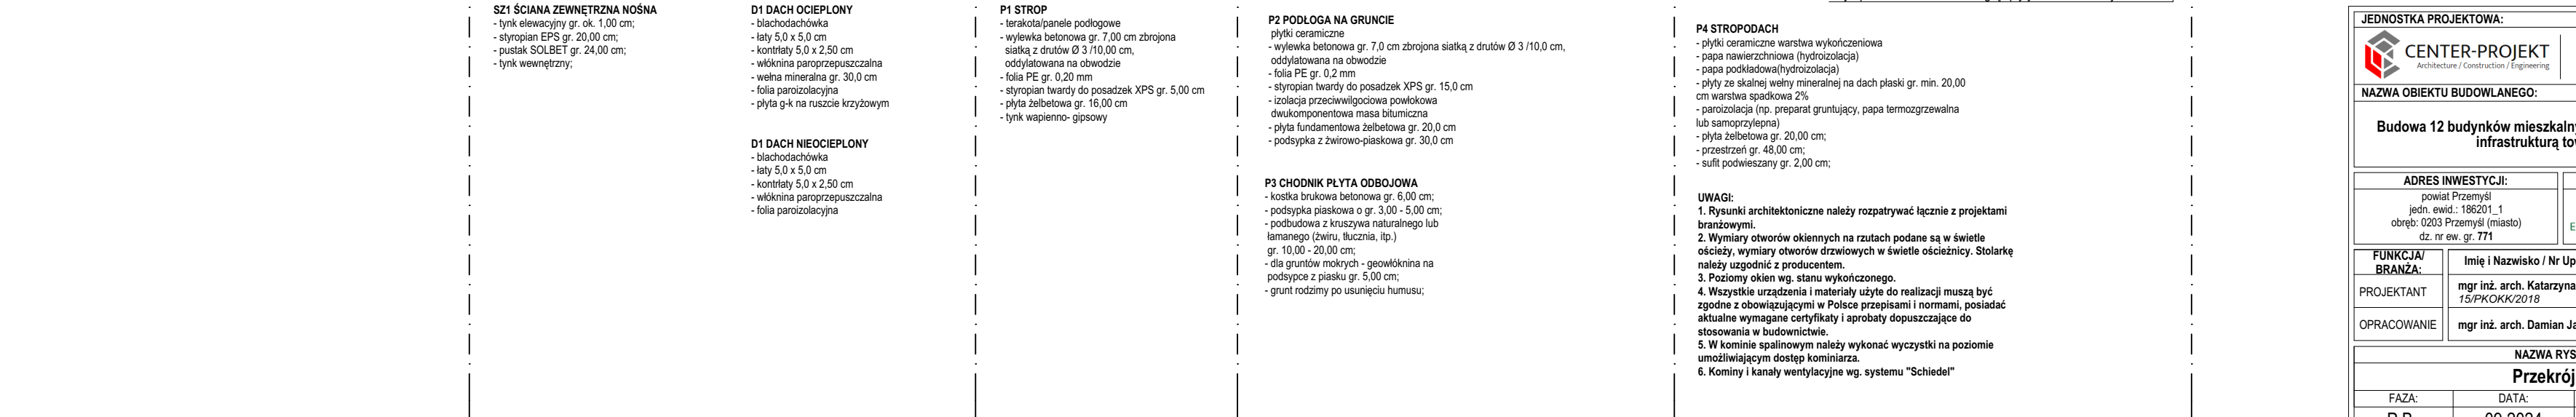

JEDNOSTKA PROJEKTOWA:			
 CENTER-PROJEKT Architecture / Construction / Engineering		ul. Poniatowskiego 34, 37-500 Jarosław tel. 886-220-660, www.centerprojekt.pl NIP:7922080301 REGON: 368187683	
NAZWA OBIEKTU BUDOWLANEGO:			
Budowa 12 budynków mieszkalnych jednorodzinnych wraz z infrastrukturą towarzyszącą			
ADRES INWESTYCJI:		INWESTOR:	
powiat Przemyski jedn. ewid.: 186201_1 obręb: 0203 Przemyski (miasto) dz. nr ew. gr. 771		 EKO LINE USŁUGI KOMUNALNE SP. Z O.O. Niziny 290, 37-716 Orły	
FUNKCJA/ BRANŻA:	Imię i Nazwisko / Nr Uprawnienia	Podpis	
PROJEKTANT	mgr inż. arch. Katarzyna Tytuła 15/PKOKK/2018		
OPRACOWANIE	mgr inż. arch. Damian Jaremkowski		
NAZWA RYSUNKU			
Przekrój A-A			
FAZA:	DATA:	SKALA:	NR RYS.:
P.B.	09.2024	1:50	B.1.4

BUDYNEK MIESZKALNY JEDNORODZINNY - WERSJA LUSTRZANA BUDYNEK OD NR 7 DO 12

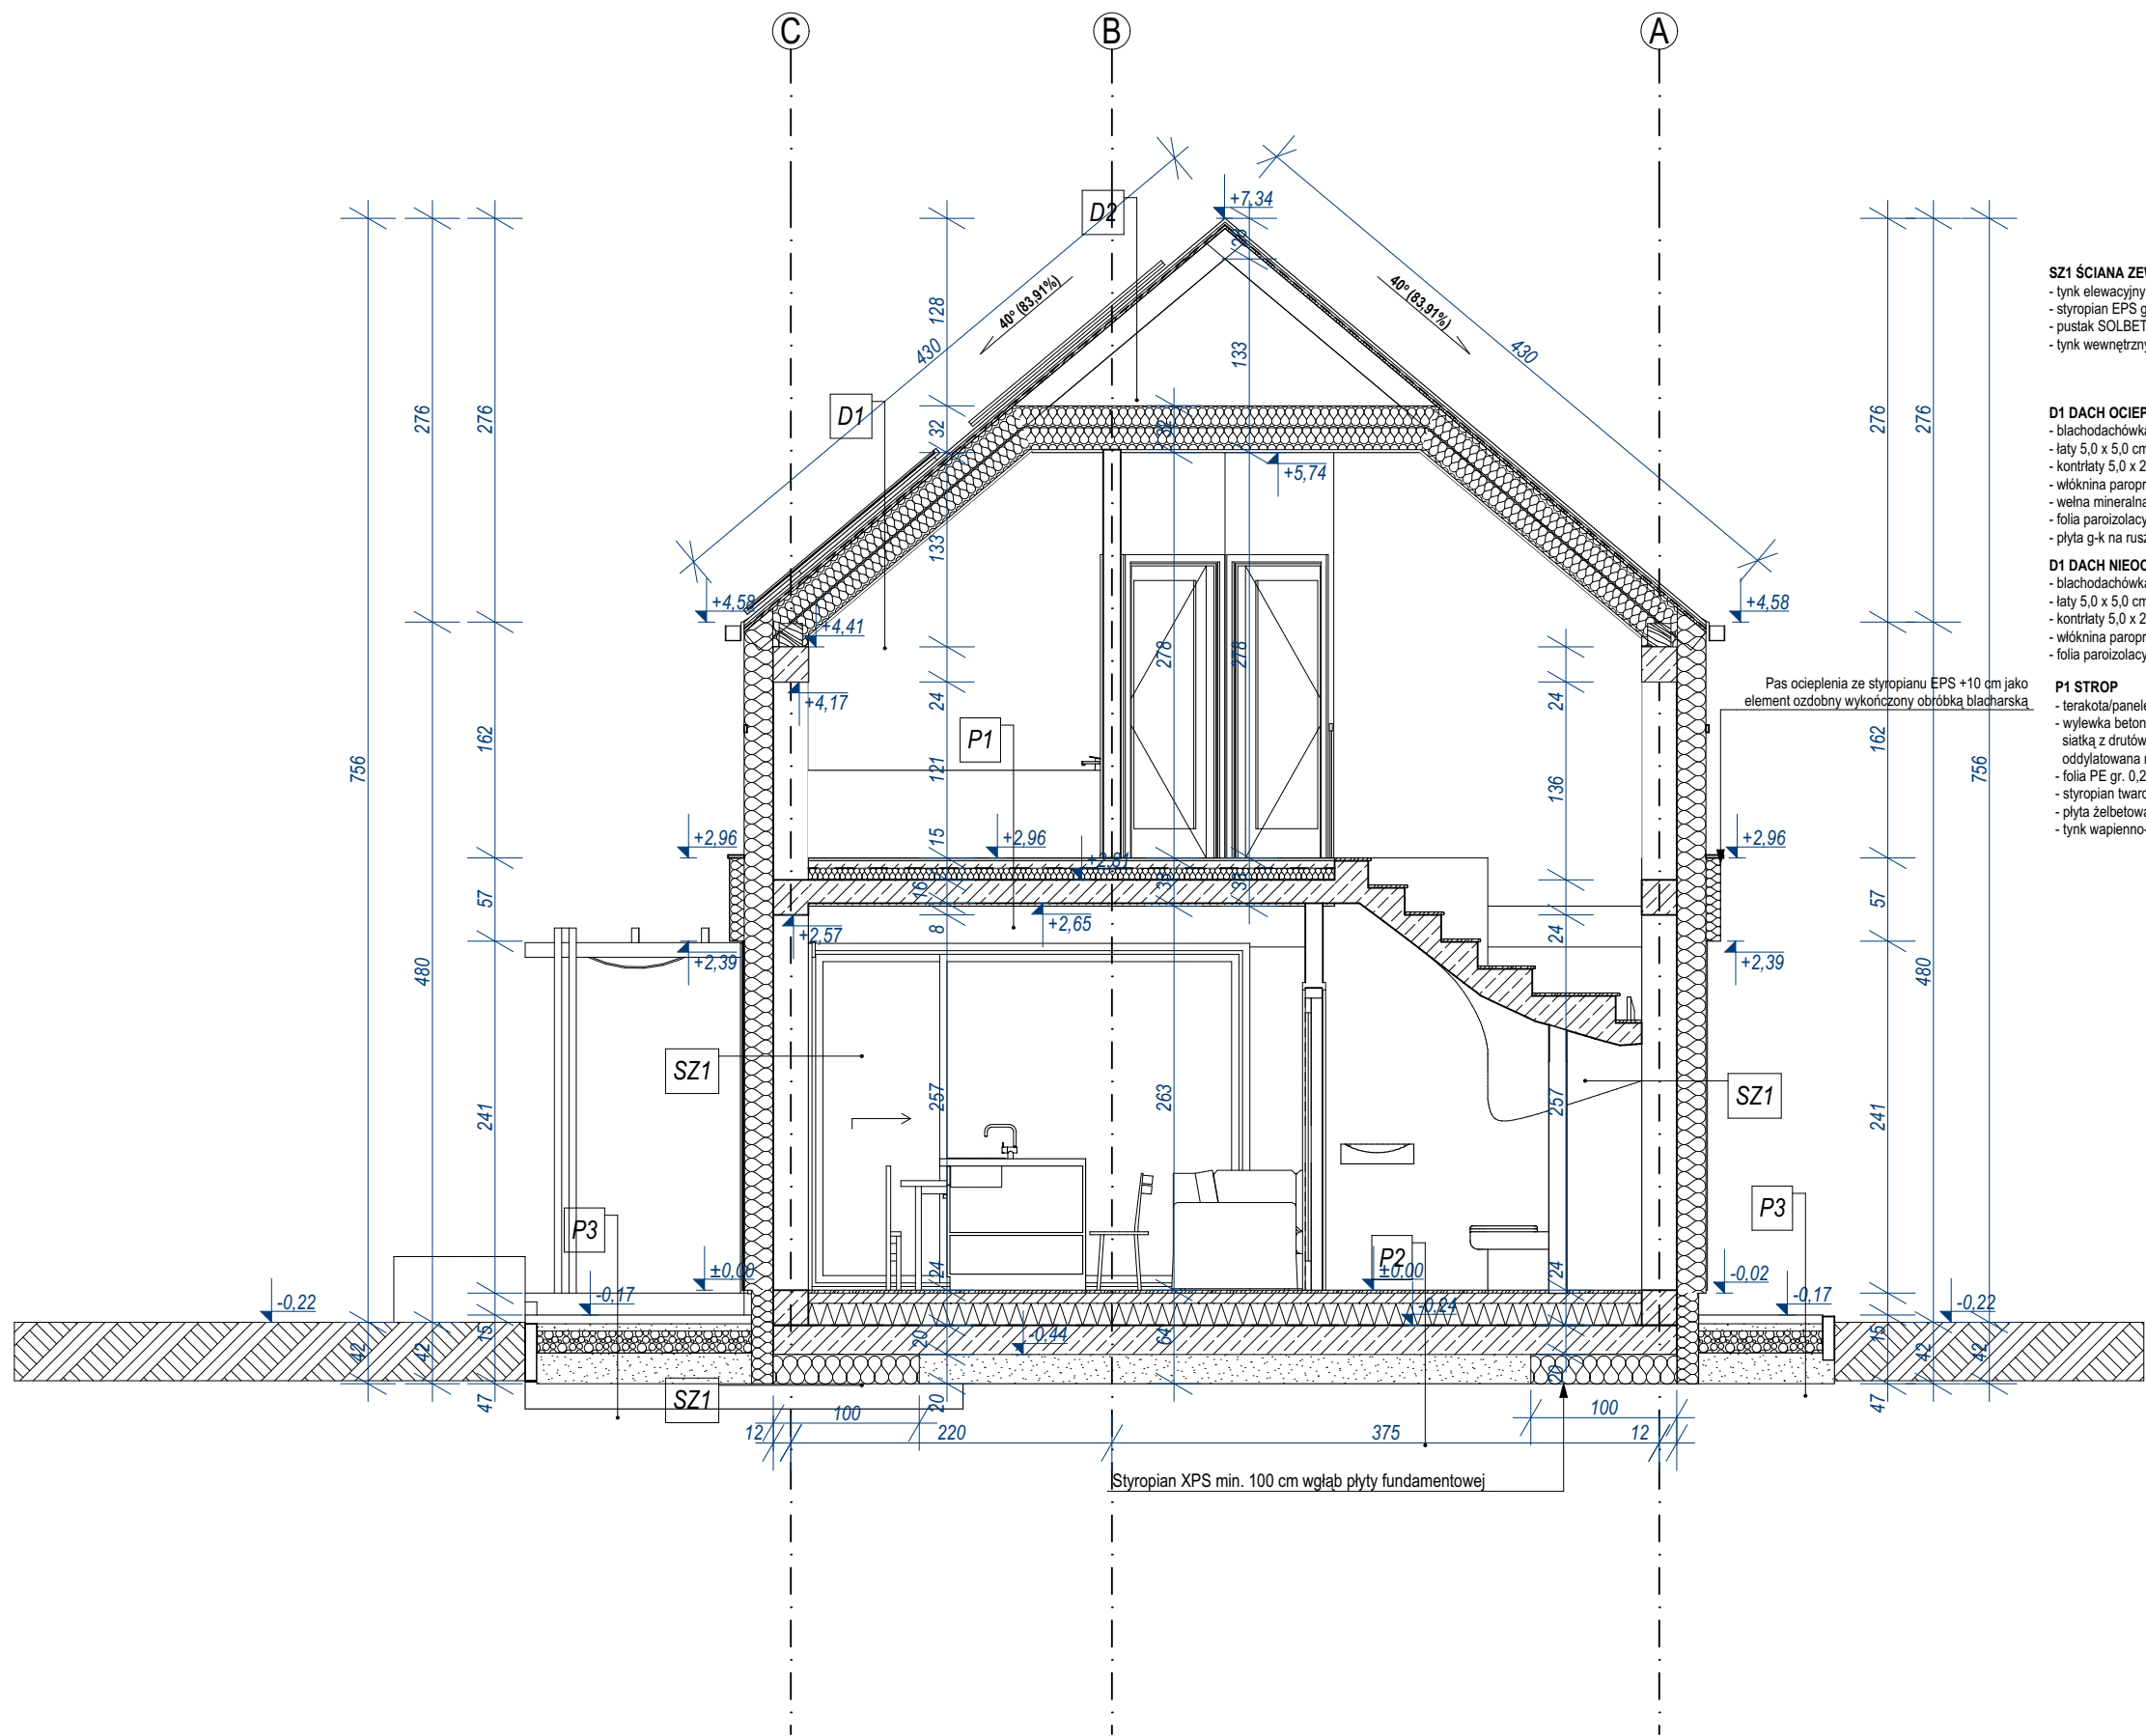

SZ1 ŚCIANA ZEWNĘTRZNA NOŚNA
- tynk elewacyjny gr. ok. 1,00 cm;
- styropian EPS gr. 20,00 cm;
- pustak SOLBET gr. 24,00 cm;
- tynk wewnętrzny;

D1 DACH OCIEPLONY
- blachodachówka
-łaty 5,0 x 5,0 cm
- kontrłaty 5,0 x 2,50 cm
- włóknina paroprzepuszczalna
- wełna mineralna gr. 30,0 cm
- folia paroizolacyjna
- płyta g-k na ruszcie krzyżowym

D1 DACH NIEOCIEPLONY
- blachodachówka
-łaty 5,0 x 5,0 cm
- kontrłaty 5,0 x 2,50 cm
- włóknina paroprzepuszczalna
- folia paroizolacyjna

P1 STROP
- terakota/panele podłogowe
- wylewka betonowa gr. 5,00 cm zbrojona siatką z drutów Ø 3 /10,00 cm, oddylatowana na obwodzie
- folia PE gr. 0,20 mm
- styropian twardy do posadzek XPS gr. 5,00 cm
- płyta żelbetowa gr. 16,00 cm
- tynk wapienno- gipsowy

P2 PODŁOGA NA GRUNCIE
- płytki ceramiczne
- wylewka betonowa gr. 7,0 cm zbrojona siatką z drutów Ø 3 /10,0 cm, oddylatowana na obwodzie
- folia PE gr. 0,2 mm
- styropian twardy do posadzek XPS gr. 15,0 cm
- izolacja przeciwwilgociowa powłokowa dwukomponentowa masa bitumiczna
- płyta fundamentowa żelbetowa gr. 20,0 cm
- podsypka z żwirowo-piaskowa gr. 30,0 cm

P3 CHODNIK PŁYTA ODBOJOWA
- kostka brukowa betonowa gr. 6,00 cm;
- podsypka piaskowa o gr. 3,00 - 5,00 cm;
- podbudowa z kruszywa naturalnego lub łamanego (żwiru, tłucznia, itp.) gr. 10,00 - 20,00 cm;
- dla gruntów mokrych - geowłóknina na podsypce z piasku gr. 5,00 cm;
- grunt rodzimy po usunięciu humusu;

- UWAGI:**
1. Rysunki architektoniczne należy rozpatrywać łącznie z projektami branżowymi.
2. Wymiary otworów okiennych na rzutach podane są w świetle ościeży, wymiary otworów drzwiowych w świetle ościeżnicy. Stolarkę należy uzgodnić z producentem.
3. Poziomy okien wg. stanu wykończonego.
4. Wszystkie urządzenia i materiały użyte do realizacji muszą być zgodne z obowiązującymi w Polsce przepisami i normami, posiadać aktualne wymagane certyfikaty i aprobaty dopuszczające do stosowania w budownictwie.
5. W kominie spalinowym należy wykonać wyczystki na poziomie umożliwiającym dostęp kominarza.
6. Kominy i kanały wentylacyjne wg. systemu "Schiedel"

JEDNOSTKA PROJEKTOWA:			
 CENTER-PROJEKT Architecture / Construction / Engineering		ul. Poniatowskiego 34, 37-500 Jarosław tel. 886-220-660, www.centerprojekt.pl NIP:7922080301 REGON: 368187683	
NAZWA OBIEKTU BUDOWLANEGO:			
Budowa 12 budynków mieszkalnych jednorodzinnych wraz z infrastrukturą towarzyszącą			
ADRES INWESTYCJI:		INWESTOR:	
powiat Przemysł jedn. ewid.: 186201_1 obręb: 0203 Przemysł (miasto) dz. nr ew. gr. 771		 EKO LINE USŁUGI KOMUNALNE SP. Z O.O. Niziny 290, 37-716 Orły	
FUNKCJA/ BRANŻA:	Imię i Nazwisko / Nr Uprawnień		Podpis
PROJEKTANT	mgr inż. arch. Katarzyna Tytuła 15/PKOKK/2018		
OPRACOWANIE	mgr inż. arch. Damian Jaremk		
NAZWA RYSUNKU			
Przekrój B-B			
FAZA:	DATA:	SKALA:	NR RYS.:
P.B.	09.2024	1:50	B.1.5

SZ1 ŚCIANA ZEWNĘTRZNA

- tynk elewacyjny gr. ok. 1,00
- styropian EPS gr. 20,00 cm;
- pustak SOLBET gr. 24,00 cm;
- tynk wewnętrzny;

D1 DACH OCIEPLONY

- blachodachówka
- łaty 5,0 x 5,0 cm
- kontrłaty 5,0 x 2,50 cm
- włóknina paroprzepuszczalna
- wełna mineralna gr. 30,0 cm
- folia paroizolacyjna
- płyta g-k na ruszcie krzyżowym

D1 DACH NIEOCIEPLONY

- blachodachówka
- łaty 5,0 x 5,0 cm
- kontrłaty 5,0 x 2,50 cm
- włóknina paroprzepuszczalna
- folia paroizolacyjna

P1 STROP

- terakota/panele podłogowe
- wylewka betonowa gr. 5,00
- siatkę z drutów Ø 3 / 10,00
- oddylatowana na obwódzie
- folia PE gr. 0,20 mm
- styropian twardy do posad.
- płyta żelbetowa gr. 16,00 cm
- tynk wapienno-gipsowy

1. Rysunki architektoniczne należy rozpatrywać łącznie z projektami branżowymi.
2. Wymiary otworów okiennych na rzutach podane są w świetle ościeży, wymiary otworów drzwiowych w świetle ościeżnicy. Stolarkę należy uzgodnić z producentem.
3. Poziomy okien wg. stanu wykonanego.
4. Wszystkie urządzenia i materiały użyte do realizacji muszą być zgodne z obowiązującymi w Polsce przepisami i normami, posiadać aktualne wymagane certyfikaty i aprobaty dopuszczające do stosowania w budownictwie.
5. W kominie spaliniowym należy wykonać wyczystki na poziomie umożliwiającym dostęp kominiarza.
6. Kominy i kanały wentylacyjne wg. systemu "Schiedel"

JEDNOSTKA PROJEKTOWA:

CENTER-PROJEKT

Architecture / Construction / Engineering

ul. Poniatowskiego 34, 37-500 Jarosław

tel. 886-220-660, www.centerprojekt.pl

NIP: 7922080301 REGON: 368187683

NAZWA OBIEKTU BUDOWLANEGO:

Budowa 12 budynków mieszkalnych jednorodzinnych wraz z infrastrukturą towarzyszącą

ADRES INWESTYCJI:

powiat Przemysł

jedn. ewid.: 186201_1

obręb: 0203 Przemysł (miasto)

dz. nr ew. gr. 771

INWESTOR:

EKO Line

EKO LINE

USŁUGI KOMUNALNE SP. Z O.O.

Niziny 290, 37-716 Orly

FUNKCJA/
BRANŻA:

PROJEKTANT

OPRACOWANIE

Imię i Nazwisko / Nr Uprawnień

mgr inż. arch. Katarzyna Tytuła

15/PKOKK/2018

mgr inż. arch. Damian Jaremkó

Podpis

NAZWA RYSUNKU

Przekrój C-C

FAZA:

P.B.

DATA:

09.2024


SKALA:

1:50


NR RYS.:

B.1.6


ELEWACJA BOCZNA (PÓŁNOCNA)

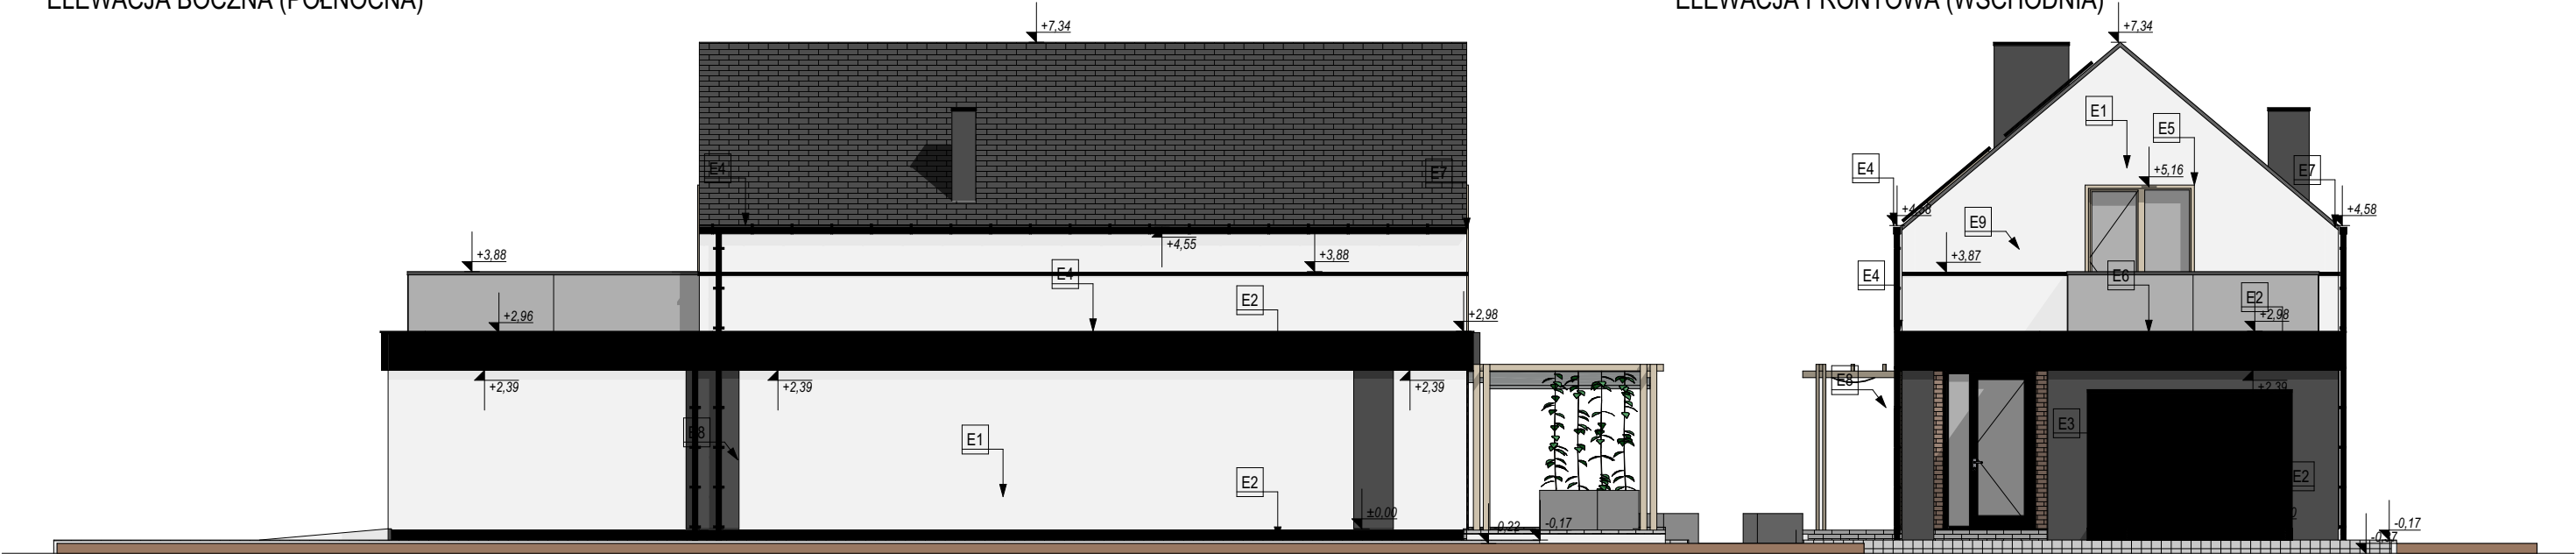


ELEWACJA FRONTOWA (WSCHODNIA)

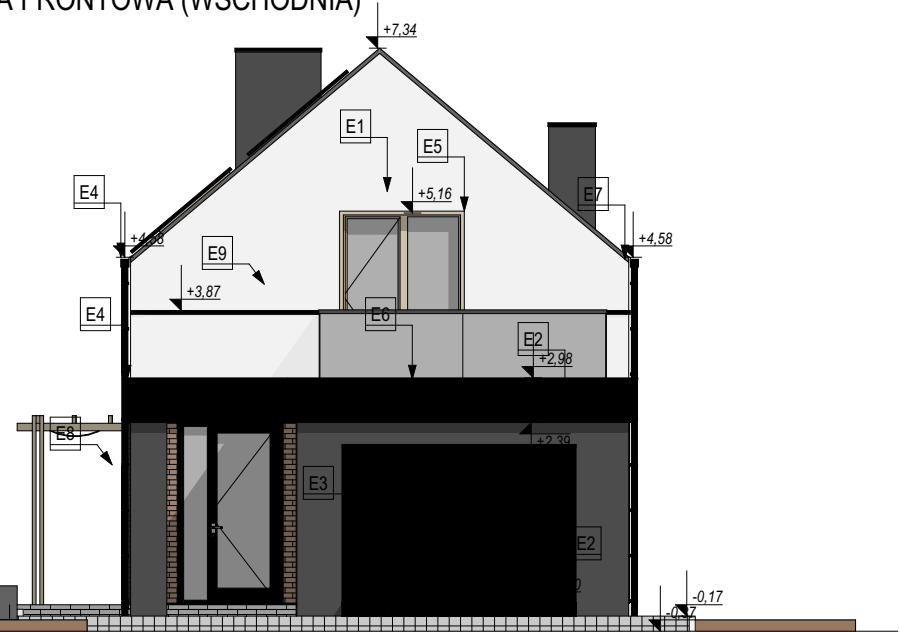

ELEWACJA BOCZNA (POŁUDNIOWA)

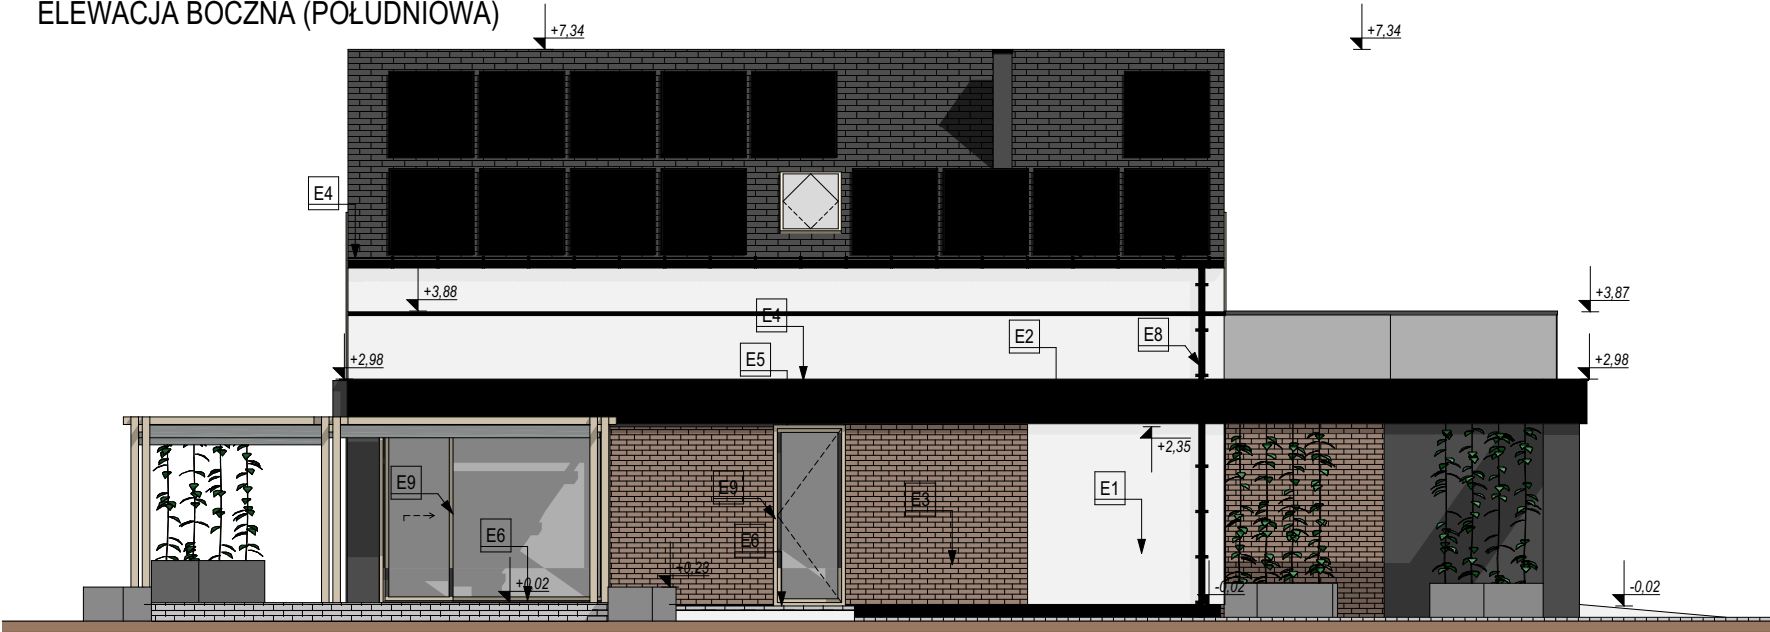

ELEWACJA TYLNA (ZACHODNIA)

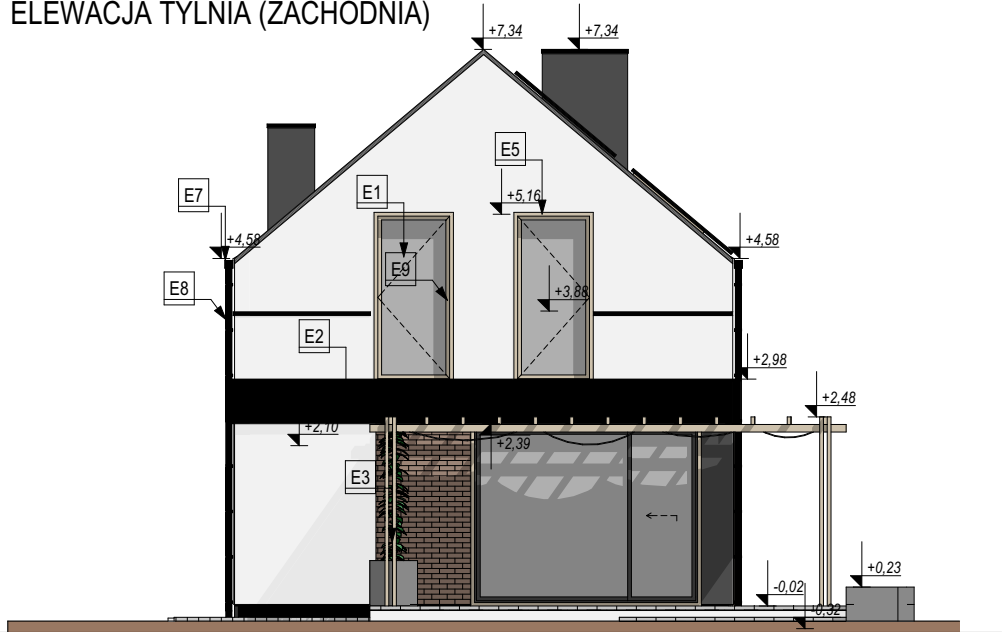

ZESTAWIENIE MATERIAŁÓW ELEWACYJNYCH			
SYMBOL	NAZWA	MATERIAŁ	KOLOR
E1	TYNK ZEWNĘTRZNY	TYNK CIENKOWARSTWOWY AKRYLOWY	RAL 9010
E2	TYNK ZEWNĘTRZNY	TYNK CIENKOWARSTWOWY AKRYLOWY	RAL 7016
E3	CEGLA KLINKIER ELEWACYJNY	CEGLA KLINKIEROWA	RAL 8004
E4	OBRÓBKA BLACHARSKA	BLACHA POWLEKANA	RAL 7016
E5	STOLARKA OKIENNA IMITACJA DREWNA	PVC	RAL 8001
E6	PARAPETY	BLACHA POWLEKANA	RAL 7016
E7	ORYNNOWANIE	BLACHA POWLEKANA	RAL 7016
E8	RURY SPUSTOWE	BLACHA POWLEKANA	RAL 7016
E9	STOLARKA DRZWIOWA IMITACJA DREWNA	PVC	RAL 8001

JEDNOSTKA PROJEKTOWA:			
 CENTER-PROJEKT Architecture / Construction / Engineering		ul. Poniatowskiego 34, 37-500 Jarosław tel. 886-220-660, www.centerprojekt.pl NIP:7922080301 REGON: 368187683	
NAZWA OBIEKTU BUDOWLANEGO:			
Budowa 12 budynków mieszkalnych jednorodzinnych wraz z infrastrukturą towarzyszącą			
ADRES INWESTYCJI:		INWESTOR:	
powiat Przemyśl jedn. ewid.: 186201_1 obręb: 0203 Przemyśl (miasto) dz. nr ew. gr. 771		 EKO LINE USŁUGI KOMUNALNE SP. Z O.O. Niziny 290, 37-716 Orly	
FUNKCJA/BRANŻA:	Imię i Nazwisko / Nr Uprawnień	Podpis	
PROJEKTANT	mgr inż. arch. Katarzyna Tytuła 15/PKOKK/2018		
OPRACOWANIE	mgr inż. arch. Damian Jaremko		
NAZWA RYSUNKU			
Elewacje			
FAZA:	DATA:	SKALA:	NR RYS.:
P.B.	09.2024	1:100	B.1.7