


BUDYNEK MIESZKALNY JEDNORODZINNY - WERSJA LUSTRZANA BUDYNEK NR 8

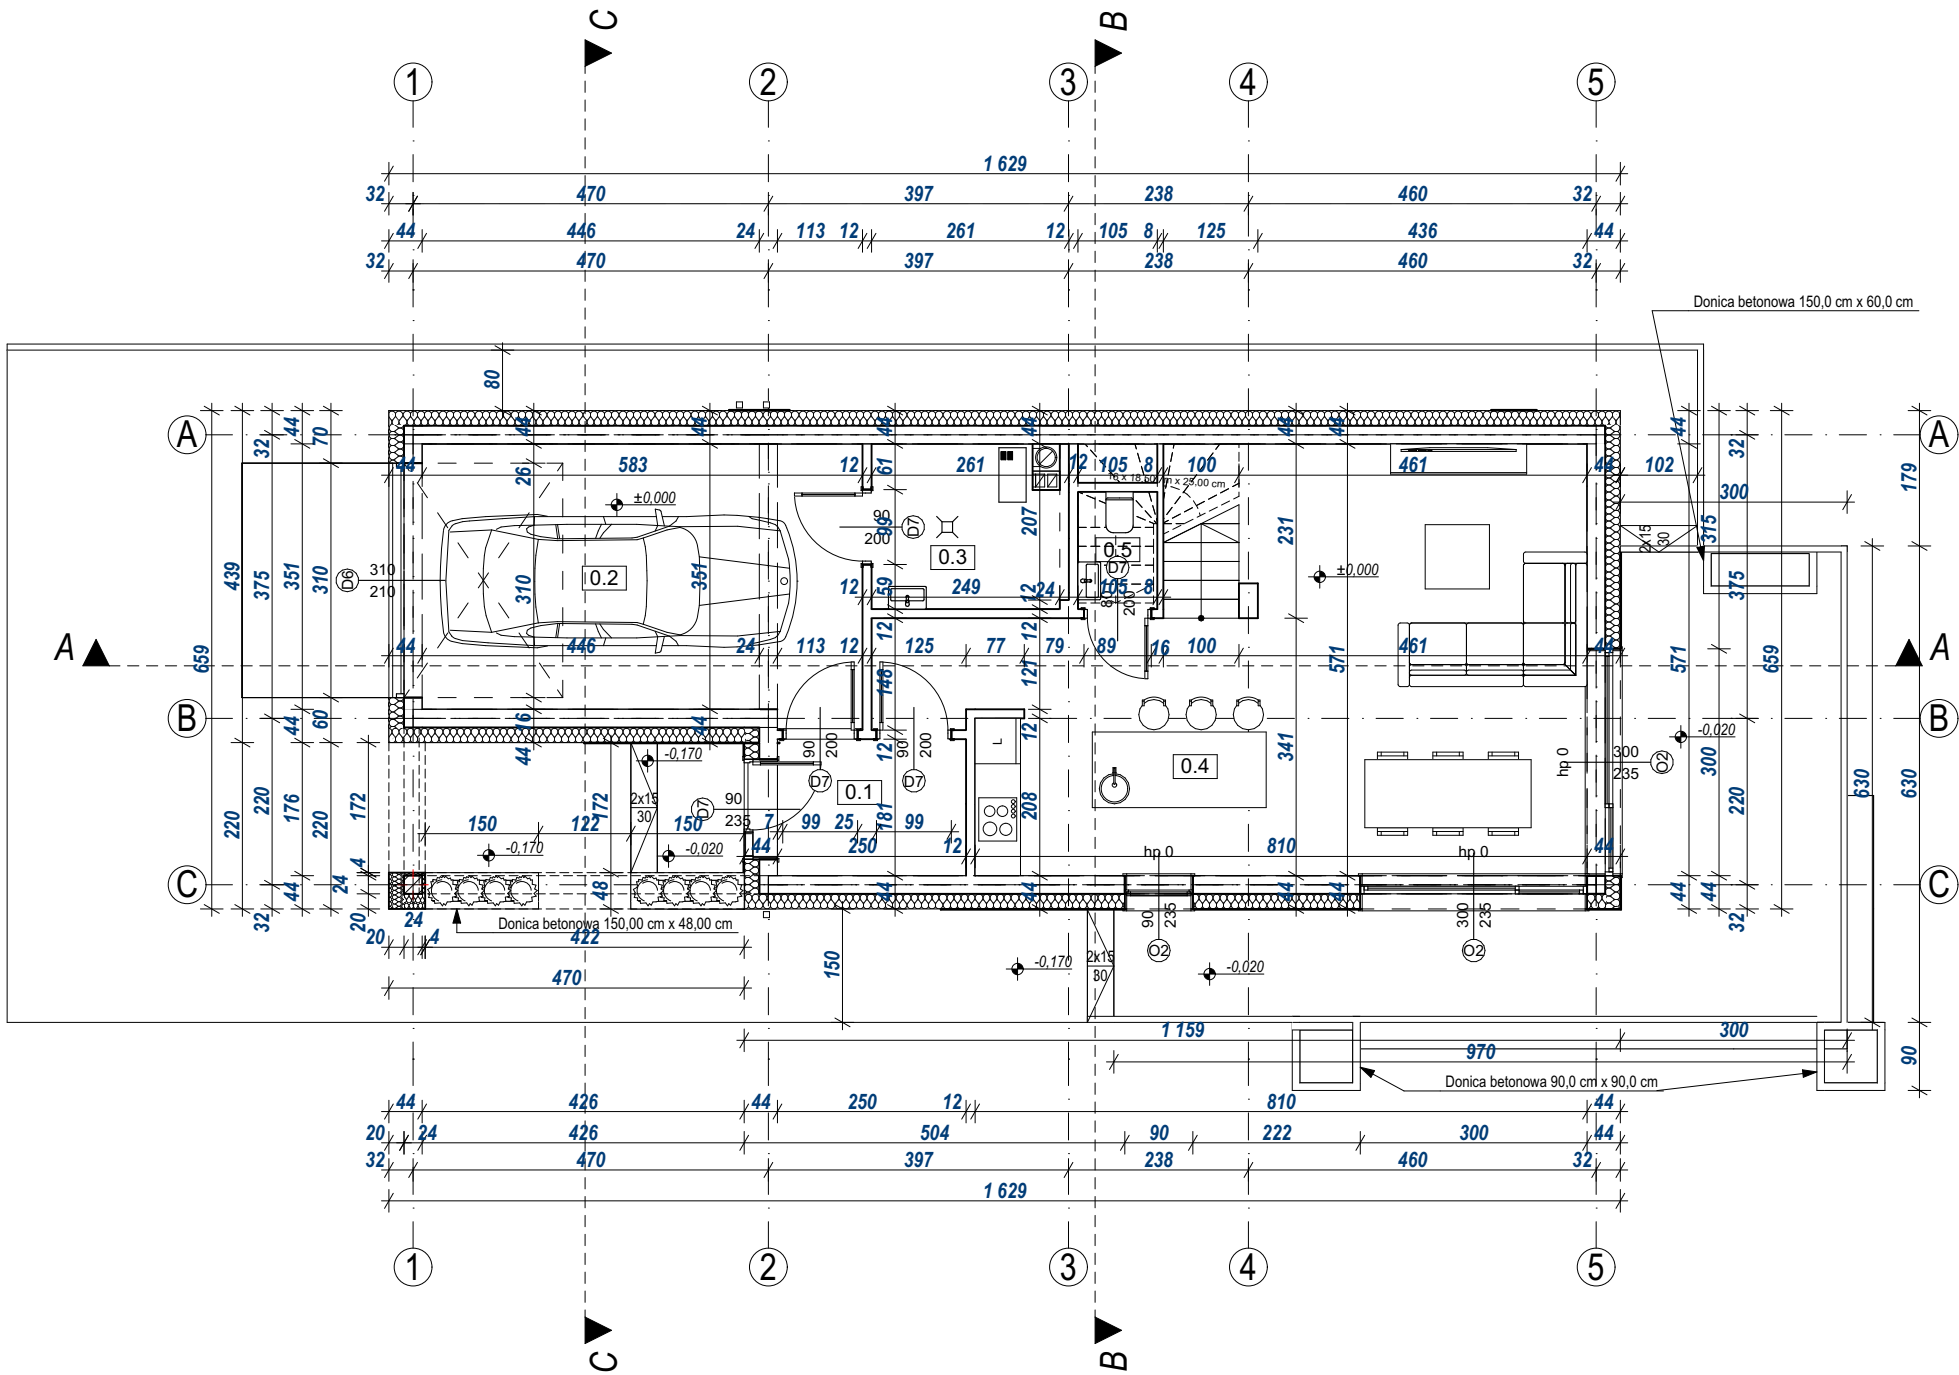


Zestawienie pomieszczeń			
Kondygnacja	Nr	Nazwa pomieszczenia	Powierzchnia
Parter (P.p.p.)			
	0.1	Wiatrołap	4,93
	0.2	Garaż	20,76
	0.3	Pom. gospodarcze	5,69
	0.4	Pokój dzienny z aneksem kuchennym	43,30
	0.5	WC	1,63
			76,31 m²

- UWAGI:
- Rysunki architektoniczne należy rozpatrywać łącznie z projektami branżowymi.
 - Wymiary otworów okiennych na rzutach podane są w świetle ościeży, wymiary otworów drzwiowych w świetle ościeżnicy. Stolarkę należy uzgodnić z producentem.
 - Poziomy okien wg. stanu wykończonego.
 - Wszystkie urządzenia i materiały użyte do realizacji muszą być zgodne z obowiązującymi w Polsce przepisami i normami, posiadać aktualne wymagane certyfikaty i aprobaty dopuszczające do stosowania w budownictwie.
 - W kominie spalinowym należy wykonać wyczystki na poziomie umożliwiającym dostęp kominarza.
 - Kominy i kanały wentylacyjne wg. systemu "Schiedel"

BUDYNEK MIESZKALNY JEDNORODZINNY - WERSJA LUSTRZANA BUDYNEK NR 8

JEDNOSTKA PROJEKTOWA:			
 CENTER-PROJEKT Architecture / Construction / Engineering		ul. Poniatowskiego 34, 37-500 Jarosław tel. 886-220-660, www.centerprojekt.pl NIP:7922080301 REGON: 368187683	
NAZWA OBIEKTU BUDOWLANEGO:			
BUDOWA 12 BUDYNKÓW MIESZKALNYCH JEDNORODZINNYCH WRAZ Z INFRASTRUKTURĄ TOWARZYSZĄCĄ, INSTALACJAMI: WOD.-KAN., GAZOWĄ, OGRZEWZĄ, WENTYLACJĄ MECHANICZNĄ I ELEKTRYCZNĄ			
ADRES INWESTYCJI:		INWESTOR:	
powiat Przemyśl jedn. ewid.: 186201_1 obręb: 0203 Przemyśl (miasto) dz. nr ew. gr. 771		 EKOline USŁUGI KOMUNALNE SP. Z O.O. Niziny 290, 37-716 Orły	
FUNKCJA/BRANŻA:	Imię i Nazwisko / Nr Upnień		Podpis
PROJEKTANT	mgr inż. arch. Katarzyna Tytuła 15/PKOKK/2018		
OPRACOWANIE	mgr inż. arch. Damian Jaremk		
NAZWA RYSUNKU			
Rzut parteru			
FAZA:	DATA:	SKALA:	NR RYS.:
P.B.	09.2024	1:100	A.1.1

BUDYNEK MIESZKALNY JEDNORODZINNY - WERSJA LUSTRZANA BUDYNEK NR 8

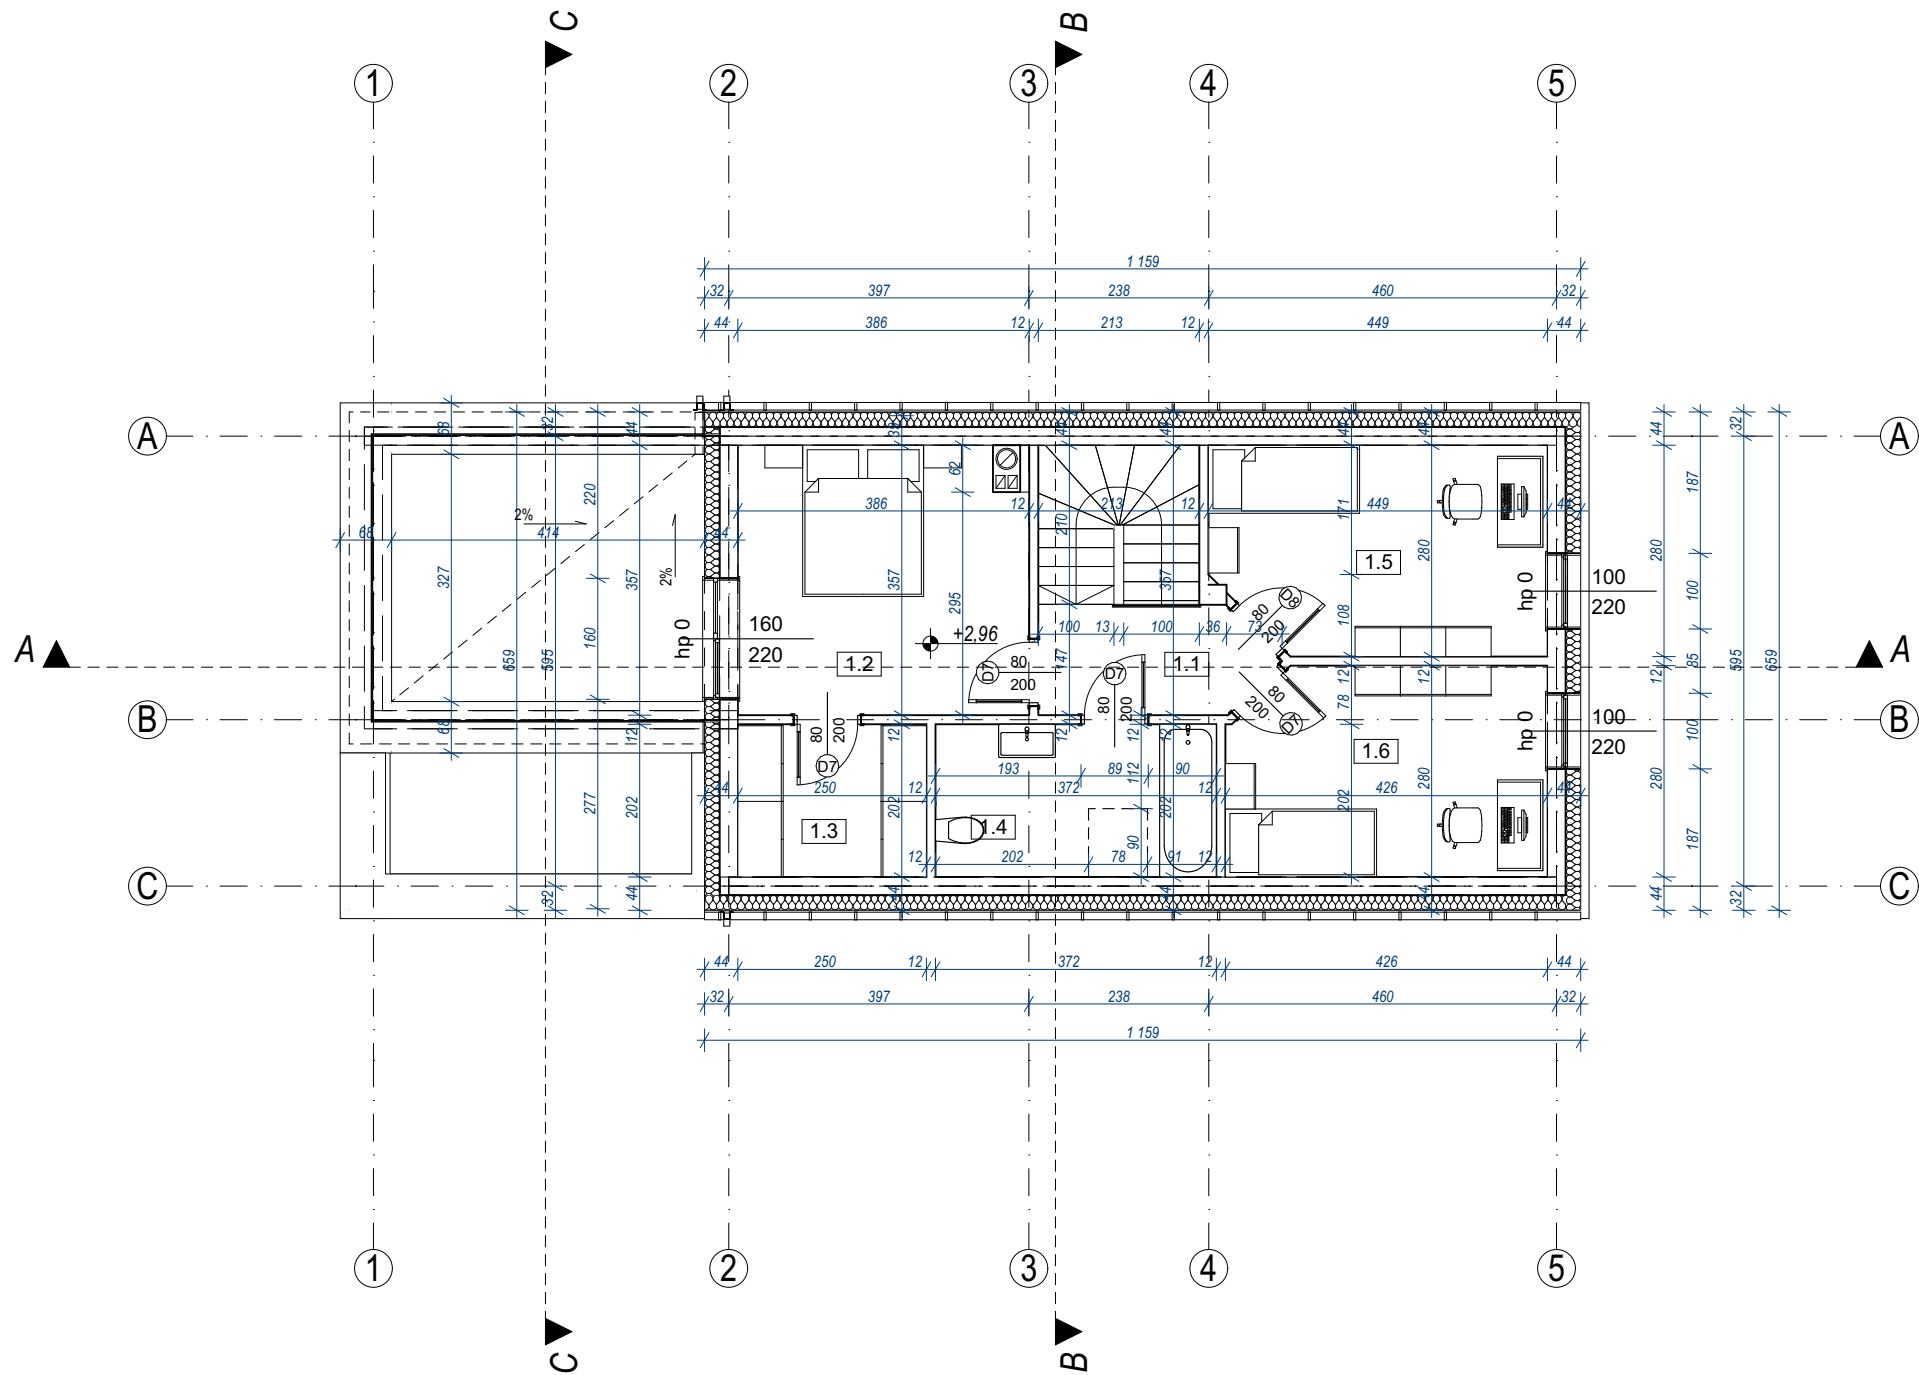


Poddasze			
1.1	Korytarz	4,18	
1.2	Sypialnia	13,92	
1.3	Garderoba	5,04	
1.4	Łazienka	7,50	
1.5	Sypialnia	11,96	
1.6	Sypialnia	11,73	
		54,33 m²	
		130,64 m²	

- UWAGI:**
- Rysunki architektoniczne należy rozpatrywać łącznie z projektami branżowymi.
 - Wymiary otworów okiennych na rzutach podane są w świetle ościeży, wymiary otworów drzwiowych w świetle ościeżnicy. Stolarkę należy uzgodnić z producentem.
 - Poziomy okien wg. stanu wykończonego.
 - Wszystkie urządzenia i materiały użyte do realizacji muszą być zgodne z obowiązującymi w Polsce przepisami i normami, posiadać aktualne wymagane certyfikaty i aprobaty dopuszczające do stosowania w budownictwie.
 - W kominie spalinowym należy wykonać wyczystki na poziomie umożliwiających dostęp kominiarza.
 - Kominy i kanały wentylacyjne wg. systemu "Schiedel"

BUDYNEK MIESZKALNY JEDNORODZINNY - WERSJA LUSTRZANA BUDYNEK NR 8

JEDNOSTKA PROJEKTOWA:			
		ul. Poniatowskiego 34, 37-500 Jarosław tel. 886-220-660, www.centerprojekt.pl NIP:7922080301 REGON: 368187683	
NAZWA OBIEKTU BUDOWLANEGO:			
BUDOWA 12 BUDYNKÓW MIESZKALNYCH JEDNORODZINNYCH WRAZ Z INFRASTRUKTURĄ TOWARZYSZĄCĄ, INSTALACJAMI: WOD.-KAN., GAZOWĄ, OGRZEWZĄ, WENTYLACJĄ MECHANICZNĄ I ELEKTRYCZNĄ			
ADRES INWESTYCJI:		INWESTOR:	
powiat Przemyśl jedn. ewid.: 186201_1 obręb: 0203 Przemyśl (miasto) dz. nr ew. gr. 771		 EKOLINE USŁUGI KOMUNALNE SP. Z O.O. Niziny 290, 37-716 Orly	
FUNKCJA/BRANŻA:	Imię i Nazwisko / Nr Uprawnień		Podpis
PROJEKTANT	mgr inż. arch. Katarzyna Tytuła 15/PKOKK/2018		
OPRACOWANIE	mgr inż. arch. Damian Jaremk		
NAZWA RYSUNKU			
Rzut poddasza			
FAZA:	DATA:	SKALA:	NR RYS.:
P.B.	09.2024	1:100	A.1.2


BUDYNEK MIESZKALNY JEDNORODZINNY - WERSJA LUSTRZANA BUDYNEK NR 8

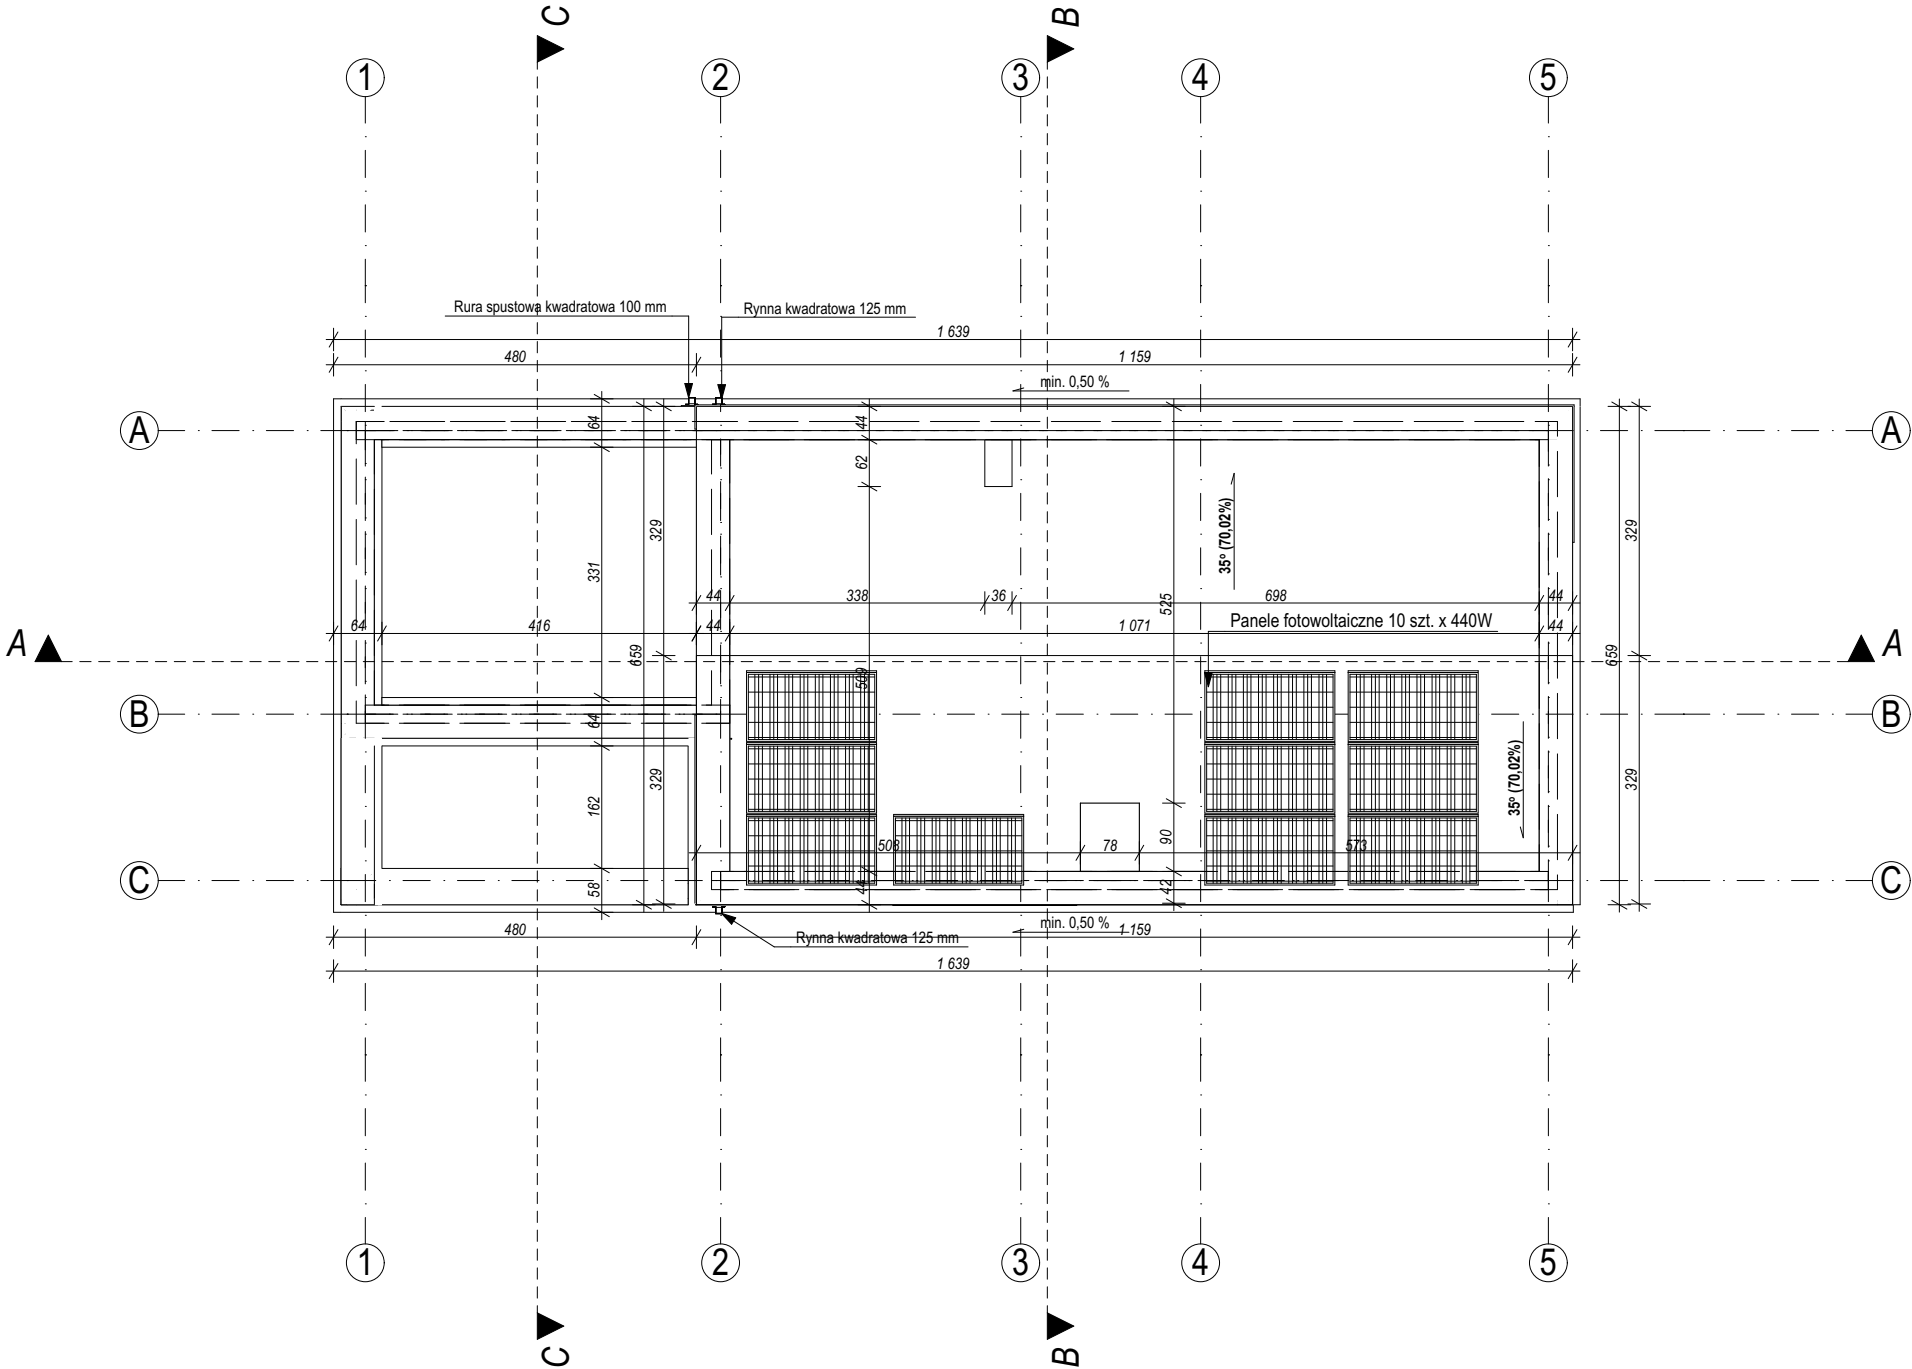

BUDYNEK MIESZKALNY JEDNORODZINNY - WERSJA LUSTRZANA BUDYNEK NR 8

JEDNOSTKA PROJEKTOWA:			
 CENTER-PROJEKT Architecture / Construction / Engineering		ul. Poniatowskiego 34, 37-500 Jarosław tel. 886-220-660, www.centerprojekt.pl NIP:7922080301 REGON: 368187683	
NAZWA OBIEKTU BUDOWLANEGO:			
BUDOWA 12 BUDYNKÓW MIESZKALNYCH JEDNORODZINNYCH WRAZ Z INFRASTRUKTURĄ TOWARZYSZĄCĄ, INSTALACJAMI: WOD.-KAN., GAZOWĄ, OGRZEWZCĄ, WENTYLACJĄ MECHANICZNĄ I ELEKTRYCZNĄ			
ADRES INWESTYCJI:		INWESTOR:	
powiat Przemysł jedn. ewid.: 186201_1 obręb: 0203 Przemysł (miasto) dz. nr ew. gr. 771		 EKOLINE USŁUGI KOMUNALNE SP. Z O.O. Niziny 290, 37-716 Orły	
FUNKCJA/ BRANŻA:	Imię i Nazwisko / Nr Upoważnień		Podpis
PROJEKTANT	mgr inż. arch. Katarzyna Tytuła 15/PKOKK/2018		
OPRACOWANIE	mgr inż. arch. Damian Jaremk		
NAZWA RYSUNKU			
Rzut dachu			
FAZA:	DATA:	SKALA:	NR RYS.:
P.B.	09.2024	1:100	A.1.3

BUDYNEK MIESZKALNY JEDNORODZINNY - WERSJA LUSTRZANA BUDYNEK NR 8

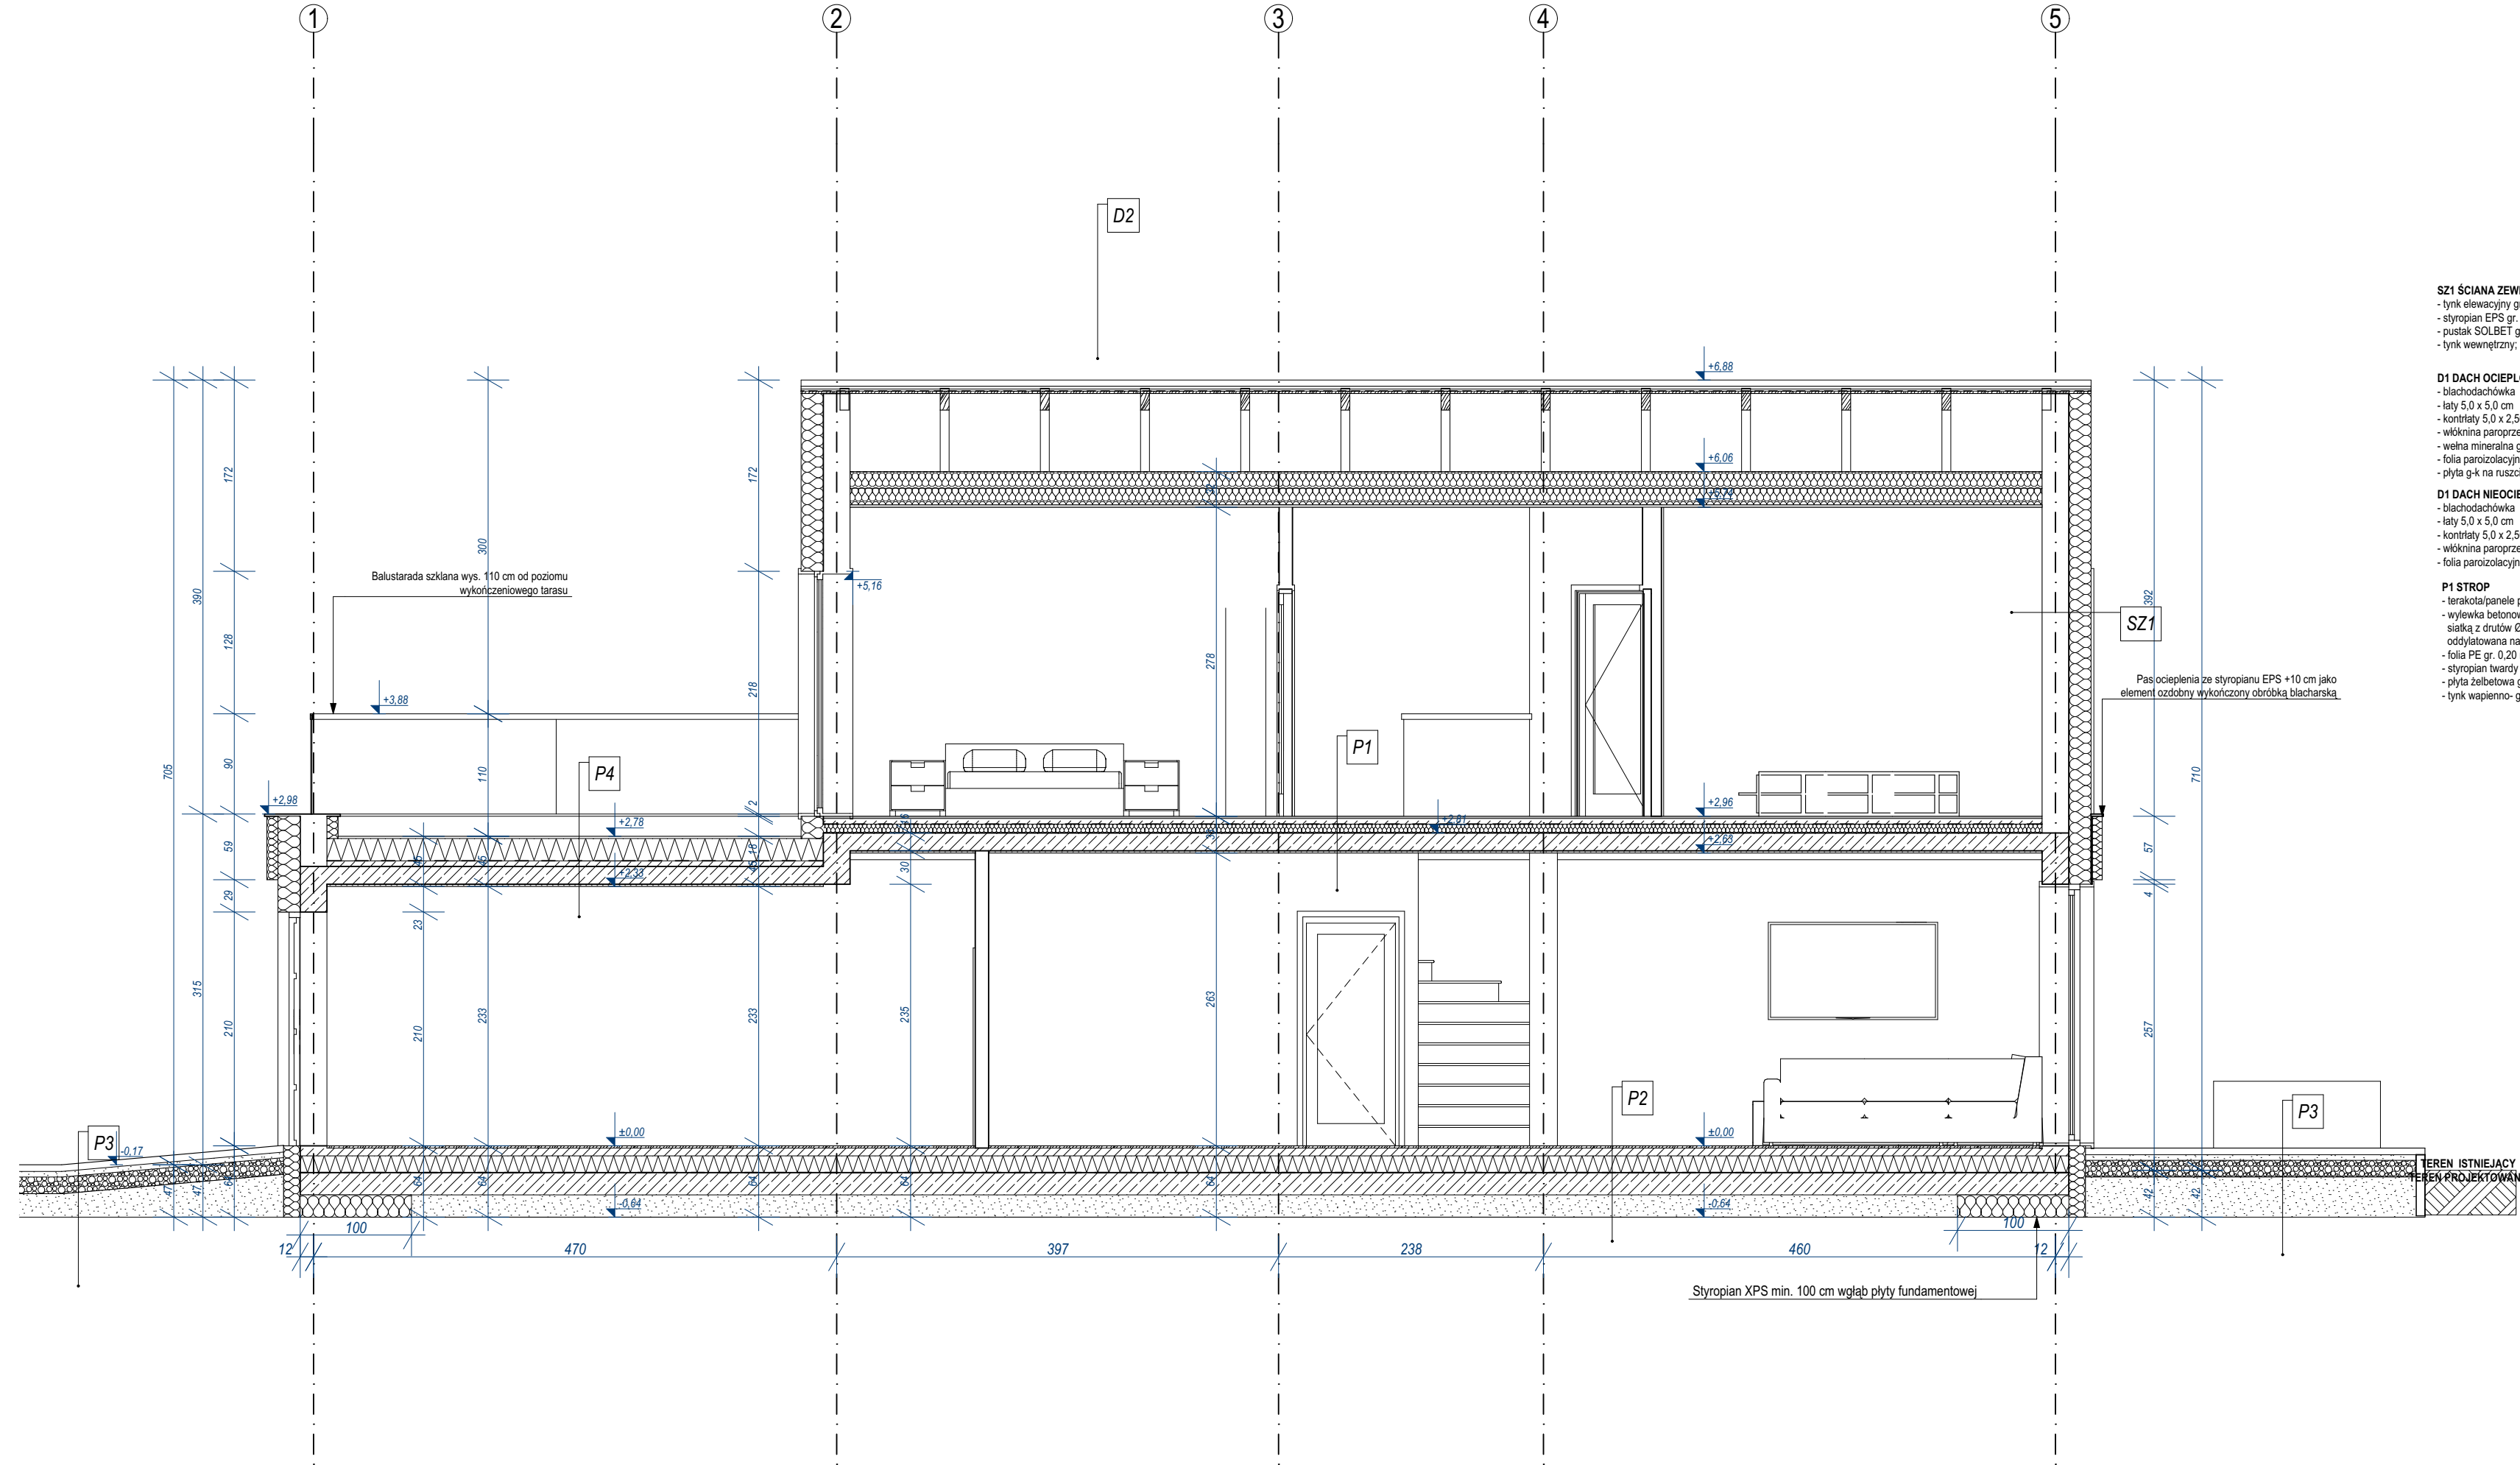

SZ1 ŚCIANA ZEWNĘTRZNA NOŚNA
- tynk elewacyjny gr. ok. 1,00 cm;
- styropian EPS gr. 20,00 cm;
- pustak SOLBET gr. 24,00 cm;
- tynk wewnętrzny;

D1 DACH OCIEPLONY
- blachodachówka
-łaty 5,0 x 5,0 cm
- kontrłaty 5,0 x 2,50 cm
- włókna paroprzepuszczalna
- wełna mineralna gr. 30,0 cm
- folia paroizolacyjna
- płyta g-k na ruszcie krzyżowym

D1 DACH NIEOCIEPLONY
- blachodachówka
-łaty 5,0 x 5,0 cm
- kontrłaty 5,0 x 2,50 cm
- włókna paroprzepuszczalna
- folia paroizolacyjna

P1 STROP
- terakota/panele podłogowe
- wylewka betonowa gr. 5,00 cm zbrojona siatką z drutów Ø 3 /10,00 cm, oddylatowana na obwodzie
- folia PE gr. 0,20 mm
- styropian twardy do posadzek XPS gr. 5,00 cm
- płyta żelbetowa gr. 16,00 cm
- tynk wapienno-gipsowy

P2 PODŁOGA NA GRUNCIE
- płytki ceramiczne
- wylewka betonowa gr. 7,0 cm zbrojona siatką z drutów Ø 3 /10,0 cm, oddylatowana na obwodzie
- folia PE gr. 0,2 mm
- styropian twardy do posadzek XPS gr. 15,0 cm
- izolacja przeciwwilgociowa powłokowa dwukomponentowa masa bitumiczna
- płyta fundamentowa żelbetowa gr. 20,0 cm
- podsypka z żwirowo-piaskowa gr. 30,0 cm

P3 CHODNIK PŁYTA ODBOJOWA
- kostka brukowa betonowa gr. 6,00 cm;
- podsypka piaskowa o gr. 3,00 - 5,00 cm;
- podbudowa z kruszywa naturalnego lub łamanego (żwiru, tłucznia, itp.) gr. 10,00 - 20,00 cm;
- dla gruntów mokrych - geowłókna na podsypce z piasku gr. 5,00 cm;
- grunt rodzimy po usunięciu humusu;

P4 STROPODACH
- płytki ceramiczne warstwa wykończeniowa
- papa nawierzchniowa (hydroizolacja)
- papa podkładowa (hydroizolacja)
- płyty ze skalnej wełny mineralnej na dach płaski gr. min. 20,00 cm warstwa spadkowa 2%
- paroizolacja (np. preparat gruntujący, papa termozgrzewalna lub samoprzylepna)
- płyta żelbetowa gr. 20,00 cm;
- przestrzeń gr. 48,00 cm;
- sufit podwieszany gr. 2,00 cm;

UWAGI:
1. Rysunki architektoniczne należy rozpatrywać łącznie z projektami branżowymi.
2. Wymiary otworów okiennych na rzutach podane są w świetle ościeżnicy. Stolarkę należy uzgodnić z producentem.
3. Poziomy okien wg. stanu wykończonego.
4. Wszystkie urządzenia i materiały użyte do realizacji muszą być zgodne z obowiązującymi w Polsce przepisami i normami, posiadać aktualne wymagane certyfikaty i aprobaty dopuszczające do stosowania w budownictwie.
5. W kominie spalinowym należy wykonać wyczystki na poziomie umożliwiającym dostęp kominiarza.
6. Kminy i kanały wentylacyjne wg. systemu "Schiedel"

BUDYNEK MIESZKALNY JEDNORODZINNY - WERSJA LUSTRZANA BUDYNEK NR 8

JEDNOSTKA PROJEKTOWA:



ul. Poniatowskiego 34, 37-500 Jarosław
tel. 886-220-660, www.centerprojekt.pl
NIP:7922080301 REGON: 368187683

NAZWA OBIEKTU BUDOWLANEGO:

BUDOWA 12 BUDYNKÓW MIESZKALNYCH JEDNORODZINNYCH WRAZ Z INFRASTRUKTURĄ TOWARZYSZĄCĄ, INSTALACJAMI: WOD.-KAN., GAZOWĄ, OGRZEWCZĄ, WENTYLACJĄ MECHANICZNĄ I ELEKTRYCZNĄ

ADRES INWESTYCJI:

powiat Przemyśl
jeden. ewid.: 186201_1
obręb: 0203 Przemyśl (miasto)
dz. nr ew. gr. 771

INWESTOR:

EKO LINE
USŁUGI KOMUNALNE SP. Z O.O.
Niziny 290, 37-716 Orla

FUNKCJA/
BRANŻA:

PROJEKTANT

OPRACOWANIE

Imię i Nazwisko / Nr Upoważnień

mgr inż. arch. Katarzyna Tytuła
15/PKOKK/2018

mgr inż. arch. Damian Jaremk


Podpis

NAZWA RYSUNKU

Przekrój A-A

FAZA:	DATA:	SKALA:	NR RYS.:
P.B.	09.2024	1:50	A.1.4

BUDYNEK MIESZKALNY JEDNORODZINNY - WERSJA LUSTRZANA BUDYNEK NR 8

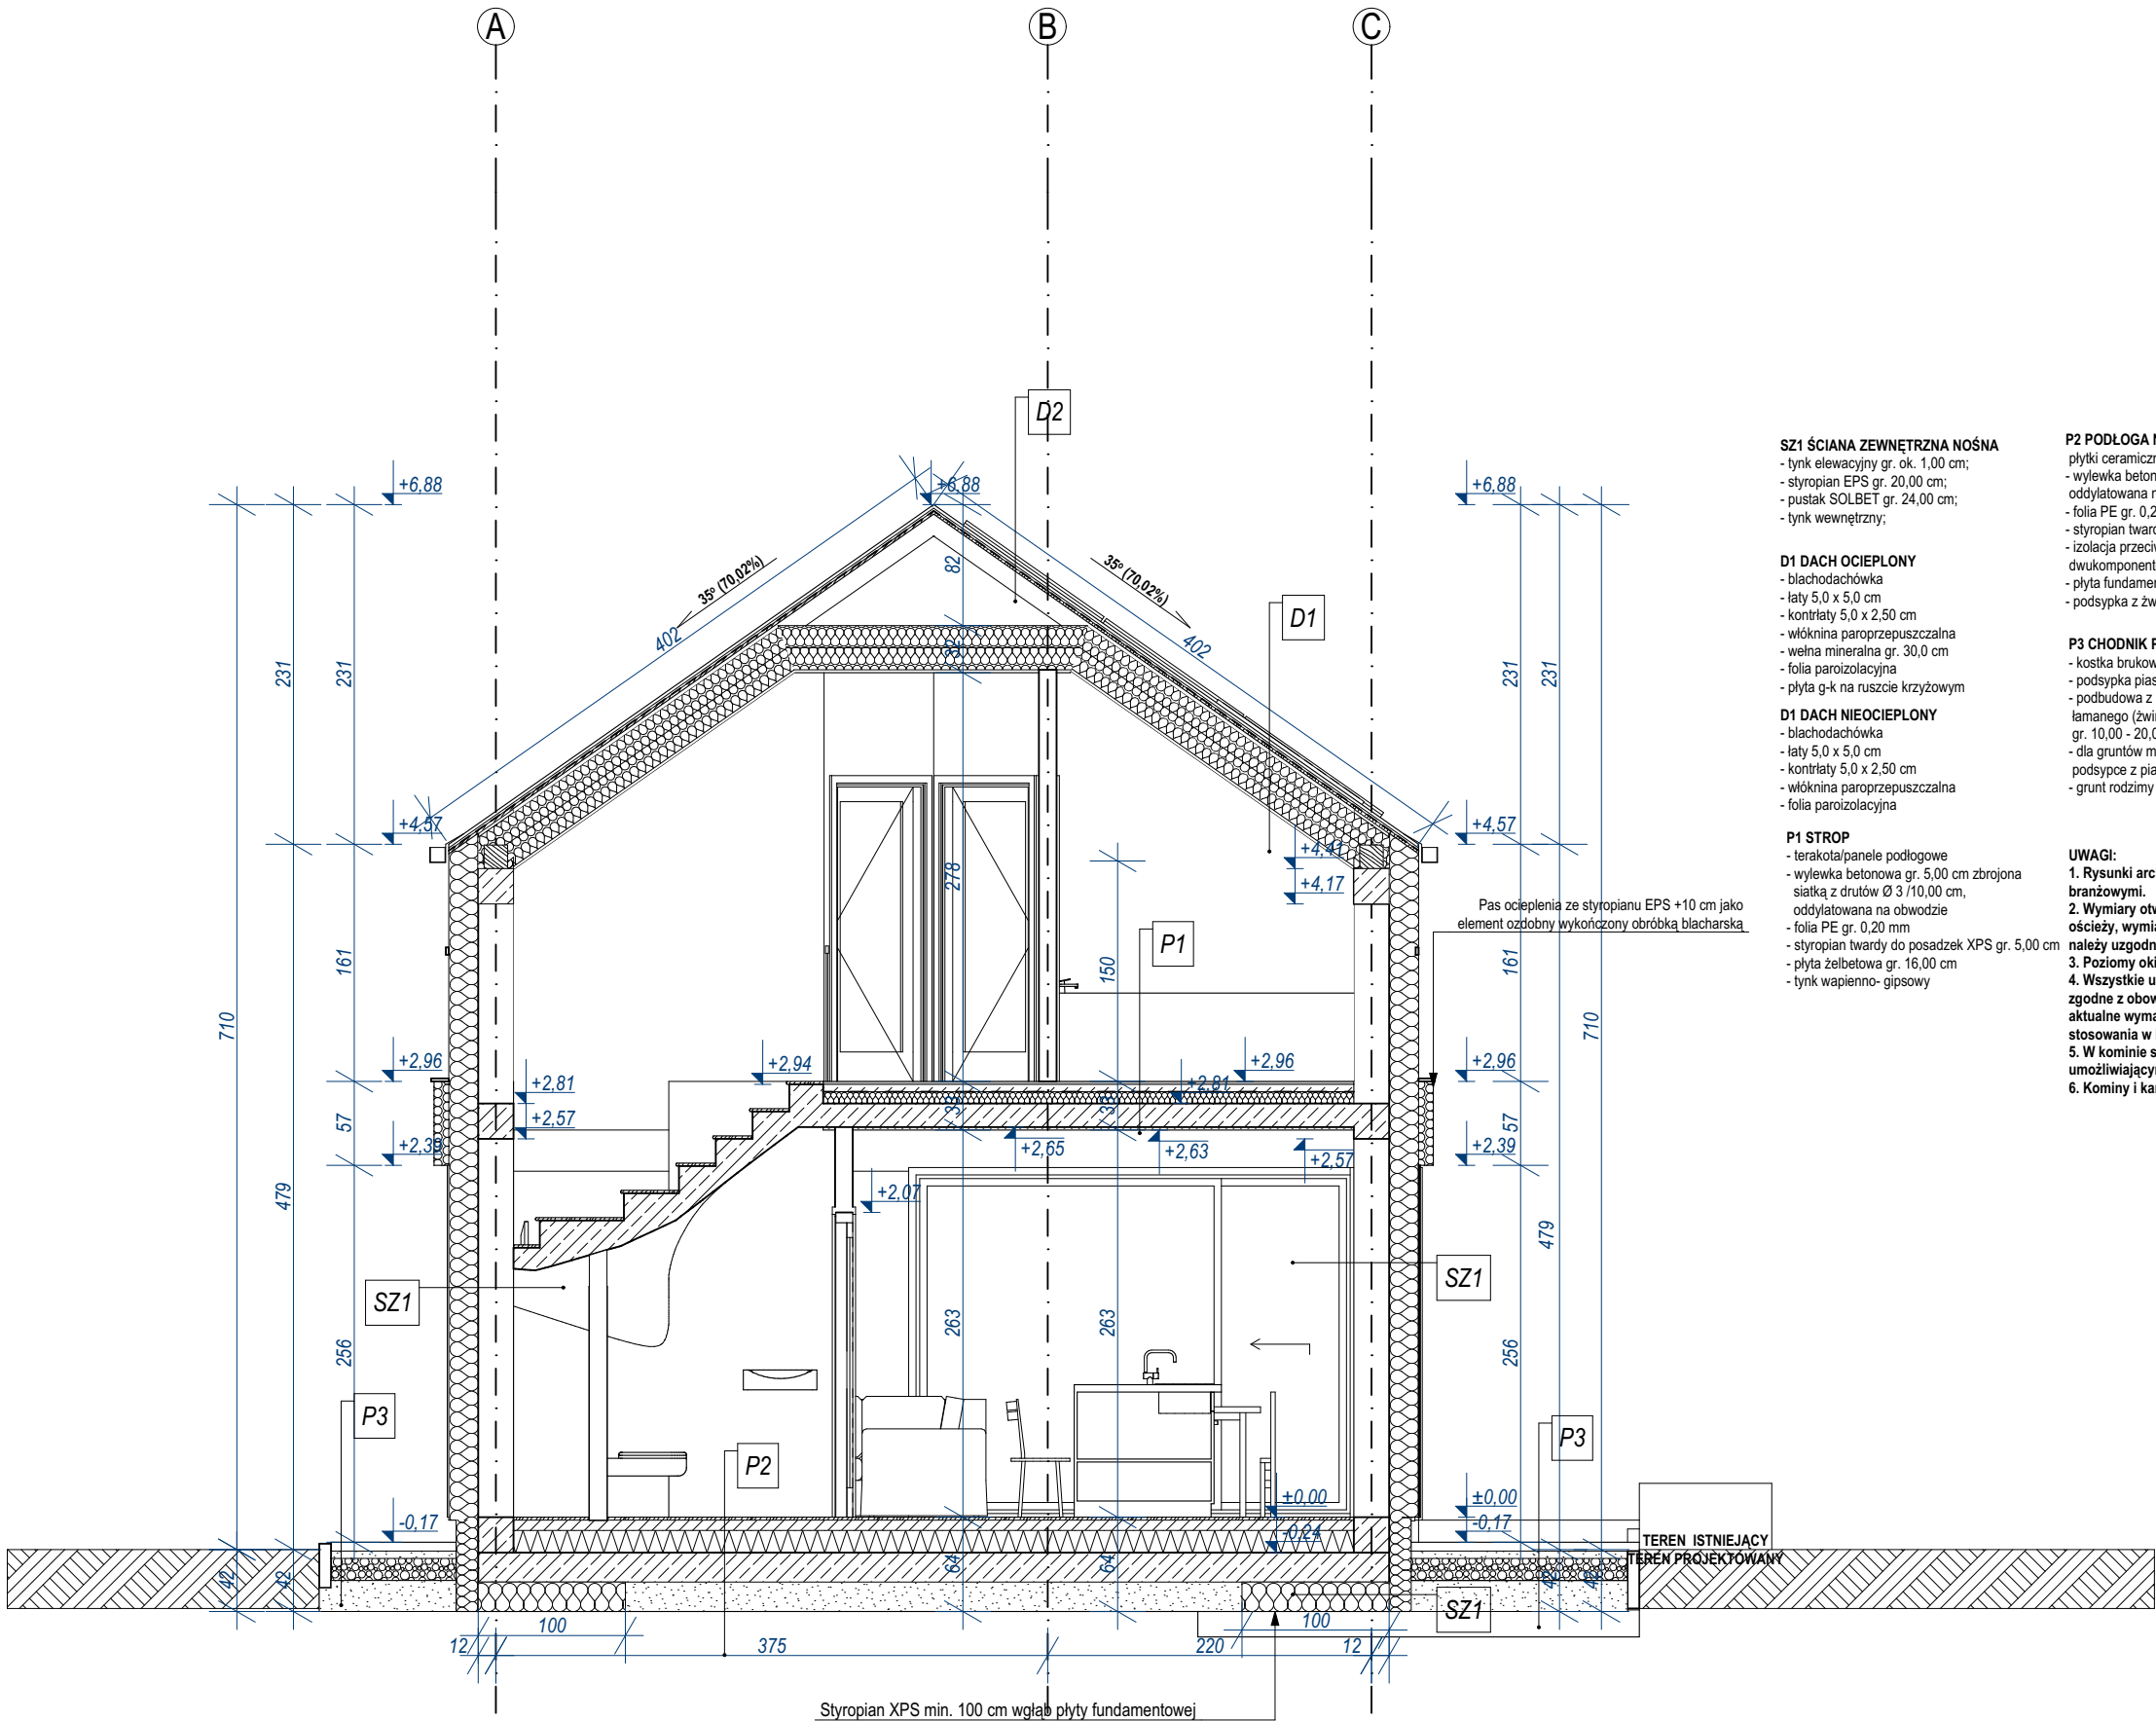

SZ1 ŚCIANA ZEWNĘTRZNA NOŚNA
- tynk elewacyjny gr. ok. 1,00 cm;
- styropian EPS gr. 20,00 cm;
- pustak SOLBET gr. 24,00 cm;
- tynk wewnętrzny;

D1 DACH OCIEPLONY
- blachodachówka
-łaty 5,0 x 5,0 cm
- kontrłaty 5,0 x 2,50 cm
- włóknina paroprzepuszczalna
- wełna mineralna gr. 30,0 cm
- folia paroizolacyjna
- płyta g-k na ruszcie krzyżowym

D1 DACH NIEOCIEPLONY
- blachodachówka
-łaty 5,0 x 5,0 cm
- kontrłaty 5,0 x 2,50 cm
- włóknina paroprzepuszczalna
- folia paroizolacyjna

P1 STROP
- terakota/panele podłogowe
- wylewka betonowa gr. 5,00 cm zbrojona siatką z drutów Ø 3 /10,00 cm, oddylatowana na obwodzie
- folia PE gr. 0,20 mm
- styropian twardy do posadzek XPS gr. 5,00 cm
- płyta żelbetowa gr. 16,00 cm
- tynk wapienno-gipsowy

P2 PODŁOGA NA GRUNCIE
- płytki ceramiczne
- wylewka betonowa gr. 7,0 cm zbrojona siatką z drutów Ø 3 /10,0 cm, oddylatowana na obwodzie
- folia PE gr. 0,2 mm
- styropian twardy do posadzek XPS gr. 15,0 cm
- izolacja przeciwwilgociowa powłokowa dwukomponentowa masa bitumiczna
- płyta fundamentowa żelbetowa gr. 20,0 cm
- podsypka z żwirowo-piaskowa gr. 30,0 cm

P3 CHODNIK PŁYTA ODOJOWA
- kostka brukowa betonowa gr. 6,00 cm;
- podsypka piaskowa o gr. 3,00 - 5,00 cm;
- podbudowa z kruszywa naturalnego lub łamanego (żwiru, tłucznia, itp.) gr. 10,00 - 20,00 cm;
- dla gruntów mokrych - geowłóknina na podsypce z piasku gr. 5,00 cm;
- grunt rodzimy po usunięciu humusu;

UWAGI:
1. Rysunki architektoniczne należy rozpatrywać łącznie z projektami branżowymi.
2. Wymiary otworów okiennych na rzutach podane są w świetle ościeży, wymiary otworów drzwiowych w świetle ościeżnicy. Stolarkę należy uzgodnić z producentem.
3. Poziomy okien wg. stanu wykończonego.
4. Wszystkie urządzenia i materiały użyte do realizacji muszą być zgodne z obowiązującymi w Polsce przepisami i normami, posiadając aktualne wymagane certyfikaty i aprobaty dopuszczające do stosowania w budownictwie.
5. W kominie spalinowym należy wykonać wyczystki na poziomie umożliwiających dostęp kominarza.
6. Kminy i kanały wentylacyjne wg. systemu "Schiedel"

BUDYNEK MIESZKALNY JEDNORODZINNY - WERSJA LUSTRZANA BUDYNEK NR 8

JEDNOSTKA PROJEKTOWA:

CENTER-PROJEKT
Architecture / Construction / Engineering

ul. Poniatowskiego 34, 37-500 Jarosław
tel. 886-220-660, www.centerprojekt.pl
NIP:7922080301 REGON: 368187683

NAZWA OBIEKTU BUDOWLANEGO:

BUDOWA 12 BUDYNKÓW MIESZKALNYCH JEDNORODZINNYCH WRAZ Z INFRASTRUKTURĄ TOWARZYSZĄCĄ, INSTALACJAMI: WOD.-KAN., GAZOWĄ, OGRZEWCZĄ, WENTYLACJĄ MECHANICZNĄ I ELEKTRYCZNĄ

ADRES INWESTYCJI:

powiat Przemyśl
jedn. ewid.: 186201_1
obręb: 0203 Przemyśl (miasto)
dz. nr ew. gr. 771

INWESTOR:

EKOLINE
USŁUGI KOMUNALNE SP. Z O.O.
Niziny 290, 37-716 Orły

FUNKCJA/
BRANŻA:

Imię i Nazwisko / Nr Upoważnień

Podpis

PROJEKTANT

mgr inż. arch. Katarzyna Tytuła
15/PKOKK/2018

OPRACOWANIE

mgr inż. arch. Damian Jaremk

NAZWA RYSUNKU

Przekrój B-B

FAZA:

DATA:

SKALA:

NR RYS.:


P.B.

09.2024

1:50

A.1.5

BUDYNEK MIESZKALNY JEDNORODZINNY - WERSJA LUSTRZANA BUDYNEK NR 8

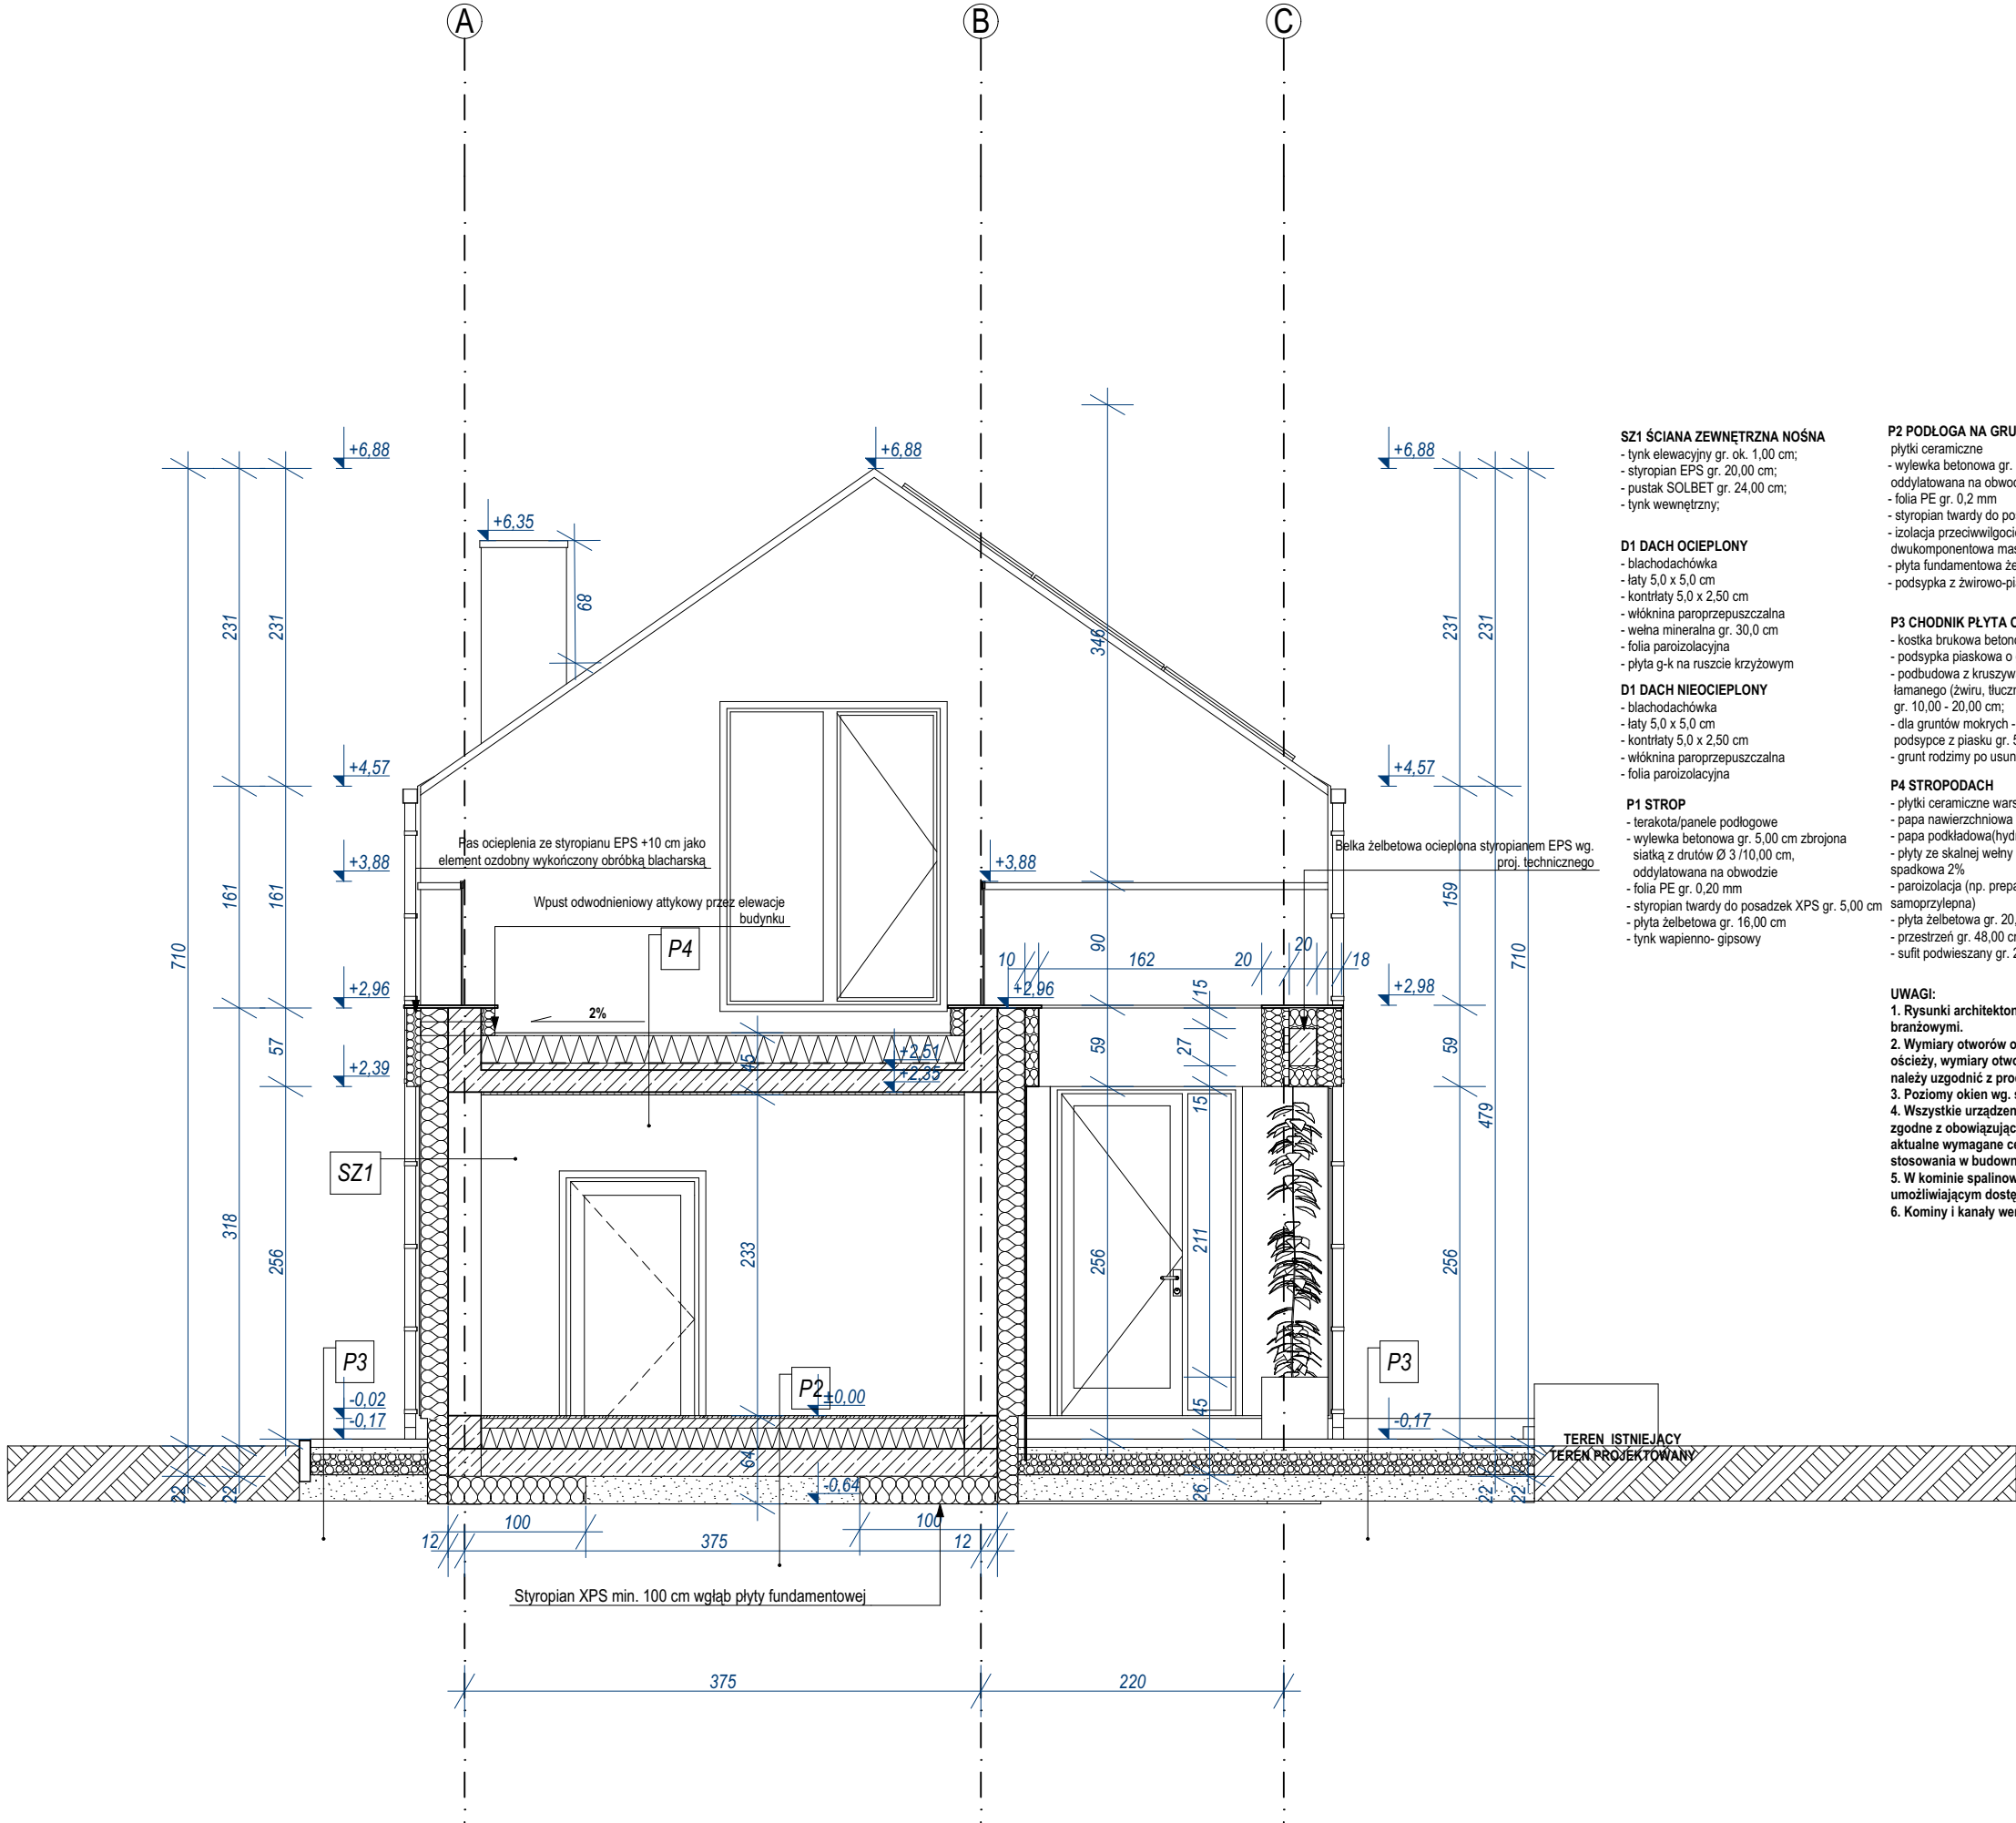

SZ1 ŚCIANA ZEWNĘTRZNA NOŚNA

- tynk elewacyjny gr. ok. 1,00 cm;
- styropian EPS gr. 20,00 cm;
- pustak SOLBET gr. 24,00 cm;
- tynk wewnętrzny;

- blachodachówka
- łąty 5,0 x 5,0 cm
- kontrłaty 5,0 x 2,50 cm
- włóknina paroprzepuszczalna
- wełna mineralna gr. 30,0 cm
- folia paroizolacyjna
- płyta g-k na ruszcie krzyżowym

- blachodachówka
- łaty 5,0 x 5,0 cm
- kontrłaty 5,0 x 2,50 cm
- włóknina paroprzepuszczalna
- folia paroizolacyjna

- terakota/panele podłogowe
- wylewka betonowa gr. 5,00 cm zbrojona siatką z drutów Ø 3/10,00 cm, oddylatowana na obwodzie
- folia PE gr. 0,20 mm
- styropian twardy do posadzek XPS gr. 5,00 cm
- płyta żelbetowa gr. 16,00 cm
- tynk wapienno-gipsowy

- płytki ceramiczne
- wywłoka betonowa gr. 7,0 cm zbrojona siatką z drutów $\varnothing 3/10,0$ cm,
- oddylatowana na obwodzie
- folia PE gr. 0,2 mm
- styropian twardy do posadzek XPS gr. 15,0 cm
- izolacja przeciwwilgociowa powłokowa
- dwukomponentowa masa bitumiczna
- płyta fundamentowa żelbetonowa gr. 20,0 cm
- podsypka z żwiruowo-piaskowa gr. 30,0 cm

- kostka brukowa betonowa gr. 6,00 cm;
- podsypka piaskowa o gr. 3,00 - 5,00 cm;
- podbudowa z kruszywa naturalnego lub łamanego (żwiru, tłucznia, itp.) gr. 10,00 - 20,00 cm;
- dla gruntów mokrych - geowłóknina na podsypce z piasku gr. 5,00 cm;
- grunt rodzimy po usunięciu humusu;

- płytki ceramiczne warstwa wykończeniowa
- papa nawierzchniowa (hydroizolacja)
- papa podkładowa(hydroizolacja)
- płyty ze skłnej wełny mineralnej na dach płaski gr. min. 20,00 cm warstwa spadkowa 2%
- paroizolacja (np. preparat gruntujący, papa termozgrzewalna lub samoprzylepna)
- płyta żelbetowa gr. 20,00 cm;
- przestrzeń gr. 48,00 cm;
- sufit podwieszany gr. 2,00 cm;

1. Rysunki architektoniczne należy rozpatrywać łącznie z projektami branżowymi.
2. Wymiary otworów okiennych na rzutach podane są w świetle ościeży, wymiary otworów drzwiowych w świetle ościeżnicy. Stolarkę należy uzgodnić z producentem.
3. Poziomy okien wg. stanu wykonanego.
4. Wszystkie urządzenia i materiały użyte do realizacji muszą być zgodne z obowiązującymi w Polsce przepisami i normami, posiadać aktualne wymagane certyfikaty i aprobaty dopuszczające do stosowania w budownictwie.
5. W kominie spaliniowym należy wykonać wyczystki na poziomie umożliwiający wentylację komina.
6. Kminy i kanały wentylacyjne wg. systemu "Schiedel"

BUDYNEK MIESZKALNY JEDNORODZINNY - WERSJA LUSTRZANA BUDYNEK NR 8



ul. Poniatowskiego 34, 37-500 Jarosław
tel. 886-220-660, www.centerprojekt.pl
NIP: 7922080301 REGON: 368187683

**BUDOWA 12 BUDYNKÓW MIESZKALNYCH JEDNORODZINNYCH WRAZ Z
INFRASTRUKTURĄ TOWARZYSZĄCĄ, INSTALACJAMI: WOD.-KAN.,
GAZOWA, OGRZEWcza, WENTYLACJA MECHANICZNA I ELEKTRYCZNA**

powiat Przemyśl
jedn. ewid.: 186201_1
obręb: 0203 Przemyśl (mias
dz. nr ew. gr. 771



EKOLINE
USŁUGI KOMUNALNE SP. Z O.O.
Niziny 290. 37-716 Orlý

FUNKCJA/ BRANŻA:	
---------------------	--

Imię i Nazwisko / Nr Upoważnień

PROJEKTANT

mgr inż. arch. Katarzyna Tytuła
15/PKOKK/2018

OPRACOWANIE

mgr inż. arch. Damian Jaremkó

NAZWA RYSUNKU

Przekrój C-C

FAZA:

DATA:


P.B.

09.202

ELEWACJA BOCZNA (PÓŁNOCNA)


BUDYNEK MIESZKALNY JEDNORODZINNY - WERSJA LUSTRZANA BUDYNEK NR 8

ELEWACJA TYLNA (WSCHODNIA)

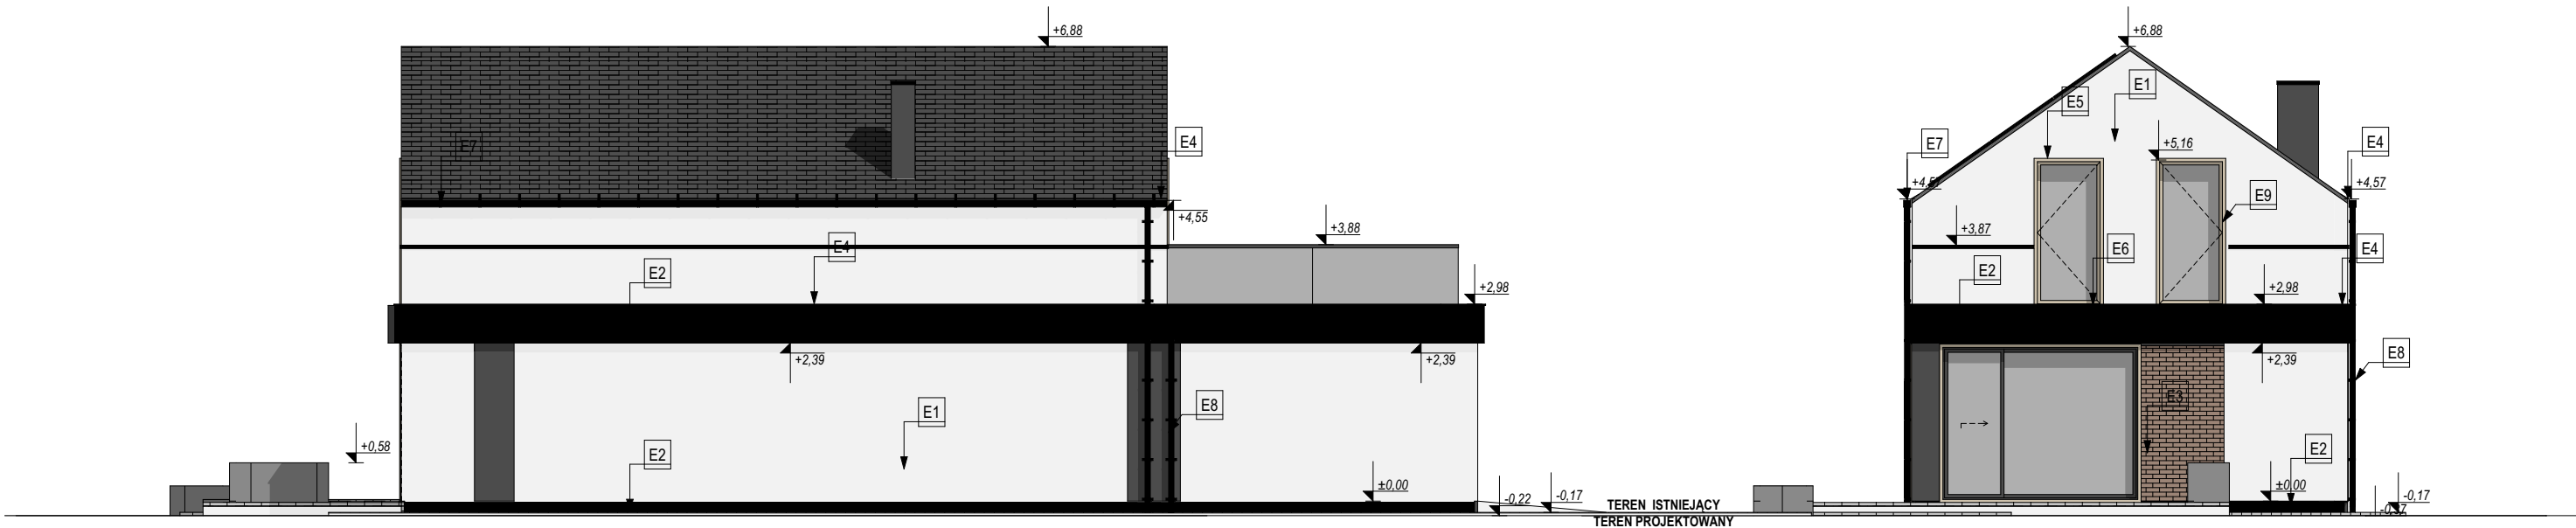

ELEWACJA BOCZNA (POŁUDNIOWA)

ELEWACJA FRONTOWA (ZACHODNIA)

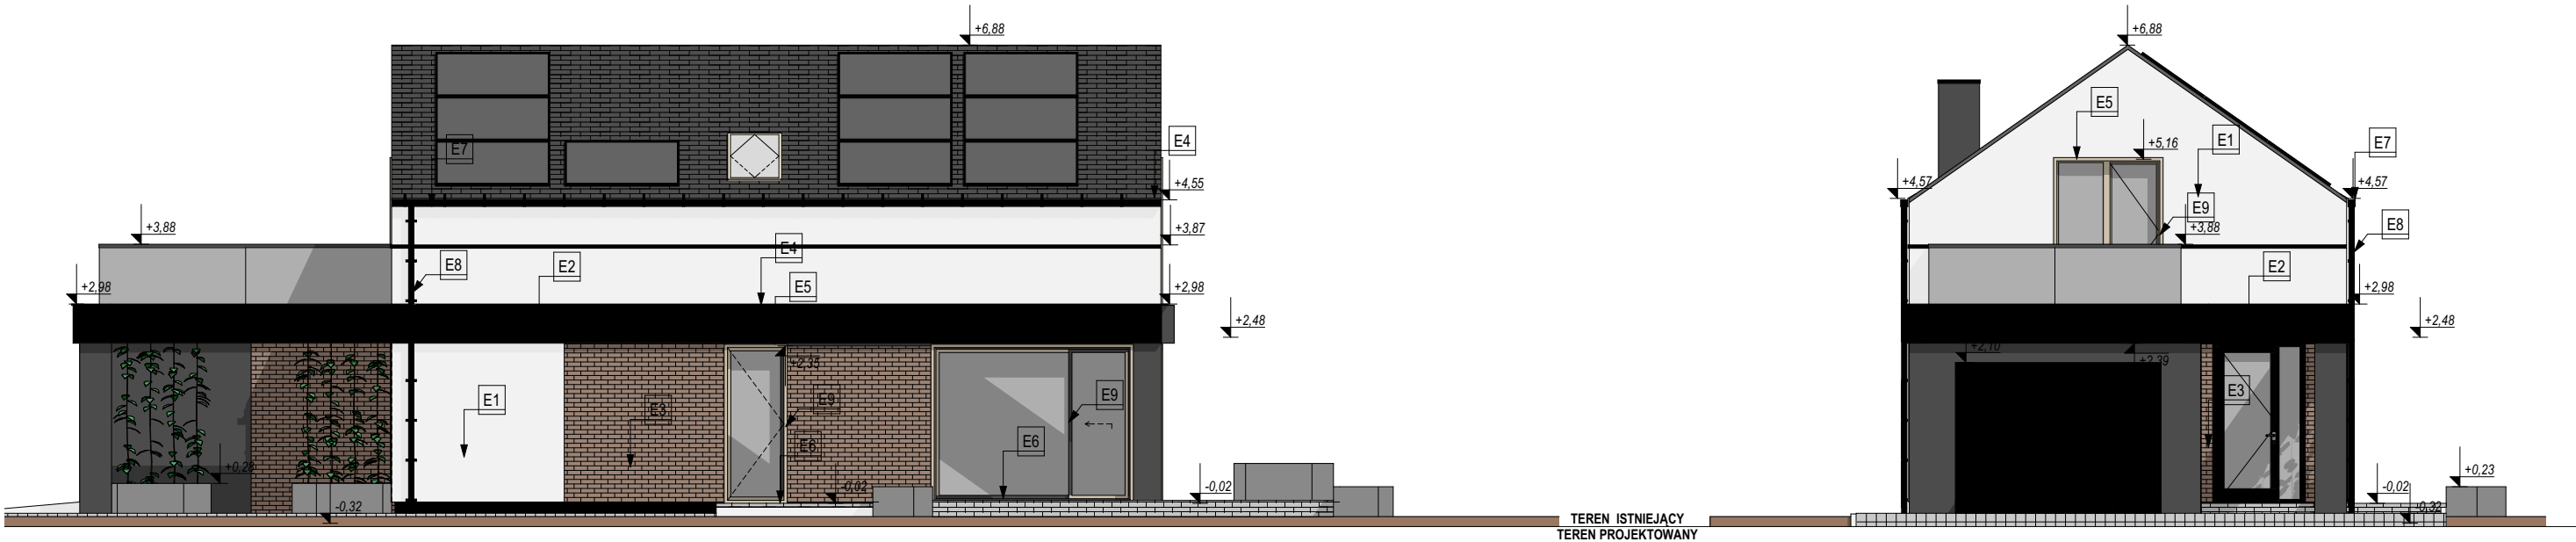

ZESTAWIENIE MATERIAŁÓW ELEWACYJNYCH			
SYMBOL	NAZWA	MATERIAŁ	KOLOR
E1	TYNK ZEWNĘTRZNY	TYNK CIENKOWARSTWOWY AKRYLOWY	RAL 9010
E2	TYNK ZEWNĘTRZNY	TYNK CIENKOWARSTWOWY AKRYLOWY	RAL 7016
E3	CEGLA KLINKIER ELEWACYJNY	CEGLA KLINKIEROWA	RAL 8004
E4	OBRÓBKA BLACHARSKA	BLACHA POWLEKANA	RAL 7016
E5	STOLARKA OKIENNA IMITACJA DREWNA	PVC	RAL 8001
E6	PARAPETY	BLACHA POWLEKANA	RAL 7016
E7	ORYNNOWANIE	BLACHA POWLEKANA	RAL 7016
E8	RURY SPUSTOWE	BLACHA POWLEKANA	RAL 7016
E9	STOLARKA DRZWIOWA IMITACJA DREWNA	PVC	RAL 8001

BUDYNEK MIESZKALNY JEDNORODZINNY - WERSJA LUSTRZANA BUDYNEK NR 8

JEDNOSTKA PROJEKTOWA:

CENTER-PROJEKT
Architecture / Construction / Engineering

ul. Poniatowskiego 34, 37-500 Jarosław
tel. 886-220-660, www.centerprojekt.pl
NIP:7922080301 REGON: 368187683

NAZWA OBIEKTU BUDOWLANEGO:

BUDOWA 12 BUDYNKÓW MIESZKALNYCH JEDNORODZINNYCH WRAZ Z INFRASTRUKTURĄ TOWARZYSZĄCĄ, INSTALACJAMI: WOD.-KAN., GAZOWĄ, OGRZEWCZĄ, WENTYLACJĄ MECHANICZNĄ I ELEKTRYCZNĄ

ADRES INWESTYCJI:
powiat Przemyśl
jeden. ewid.: 186201_1
obręb: 0203 Przemyśl (miasto)
dz. nr ew. gr. 771

INWESTOR:
EKOLINE
USŁUGI KOMUNALNE SP. Z O.O.
Niziny 290, 37-716 Orly

FUNKCJA/BRANŻA:
PROJEKTANT
OPRACOWANIE

Imię i Nazwisko / Nr Uprawnień
mgr inż. arch. Katarzyna Tytuła
15/PKOKK/2018
mgr inż. arch. Damian Jaremk

Podpis

NAZWA RYSUNKU
Elewacje

FAZA:	DATA:	SKALA:	NR RYS.:
P.B.	09.2024	1:100	A.1.7